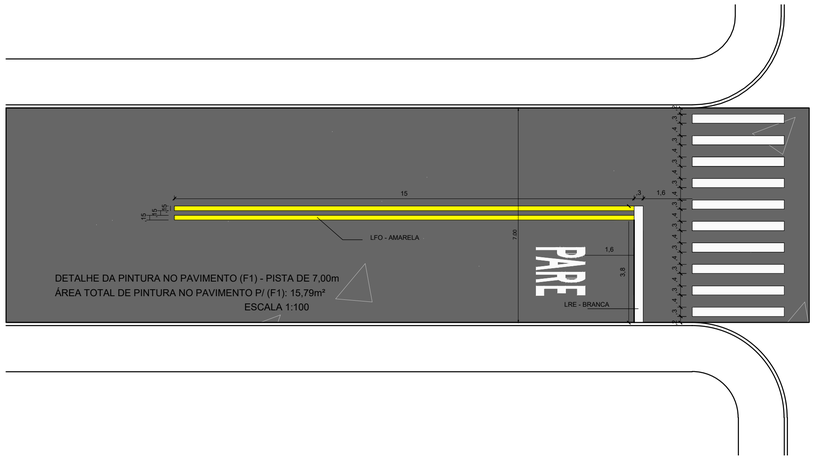

DETALHE DA PINTURA NO PAVIMENTO (F1) - PISTA DE 7,00m
ÁREA TOTAL DE PINTURA NO PAVIMENTO P/ (F1): 15,79m²
ESCALA 1:100

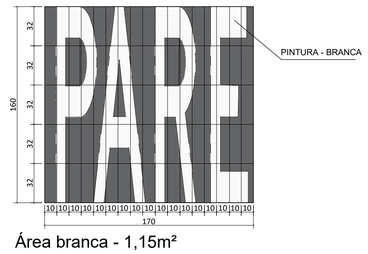

Área branca - 1,15m²
*MEDIDAS DAS COTAS EM cm

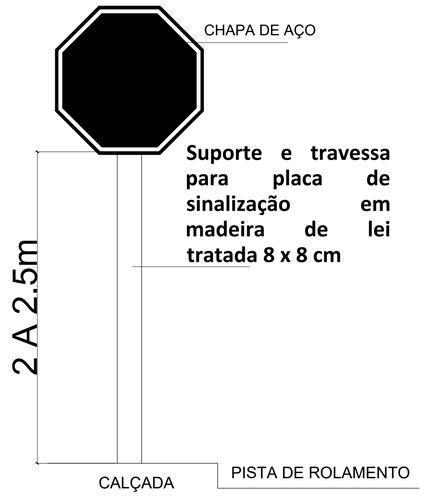

DETALHE DE ALTURA DAS PLACAS
SEM ESCALA

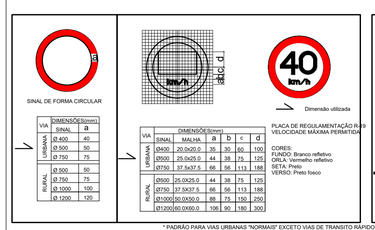

* PADRÃO PARA VIAS URBANAS "NORMAIS" EXCETO VIAS DE TRANSITO RÁPIDO

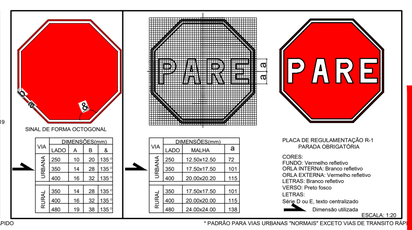

* PADRÃO PARA VIAS URBANAS "NORMAIS" EXCETO VIAS DE TRANSITO RAP

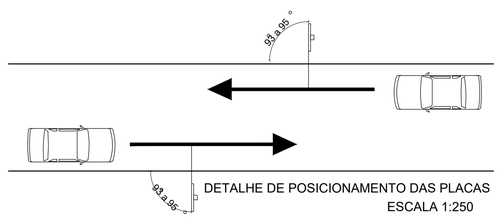

DETALHE DE POSICIONAMENTO DAS PLACAS
ESCALA 1:250

NOTAS:
O RESUMO DA SINALIZAÇÃO HORIZONTAL E VERTICAL CONSTA NA TABELA DE RESUMO DE VIAS A SEREM PAVIMENTADAS.

PREFEITURA:

CREA/TO:

BOMBEIROS

FOLHA: 01/01

PROJETO: SINALIZAÇÃO

OBRA: PAVIMENTAÇÃO EM TSD

ENDEREÇO:
RUAS DIVERSAS DE PAU D'ARCO - TO
PAU D'ARCO - TO

DATA: ABR/2019

PROPRIETÁRIO:
PREFEITURA MUNICIPAL DE PAU D'ARCO

Assinatura:

ÁREAS

TSD:	VIDE IMPLANT.
CALÇADA:	VIDE IMPLANT.
MEIO-FIO:	VIDE IMPLANT.
SINALIZAÇÃO HORIZONTAL:	VER REL. RUAS
SINALIZAÇÃO VERTICAL:	VER REL. RUAS
	-

Autor do Projeto:
ENG. VINICIUS PEREIRA COSTA
CREA Nº: 2101460-TO
Assinatura:
Resp. Fiscalização:
CREA Nº: -
Assinatura:
Resp. Execução:
CREA Nº: -
Assinatura:

ESCALA: INDICADAS

CONVÊNIO: 867397/2018

CONTEÚDO: PROJETO DE SINALIZAÇÃO E DETALHES

VINÍCIUS PERIERA
98453-3294
projetar2@gmail.com
projetarengenharia.com