


PRUMADA PILARES PAV.5 AO PAV. 9

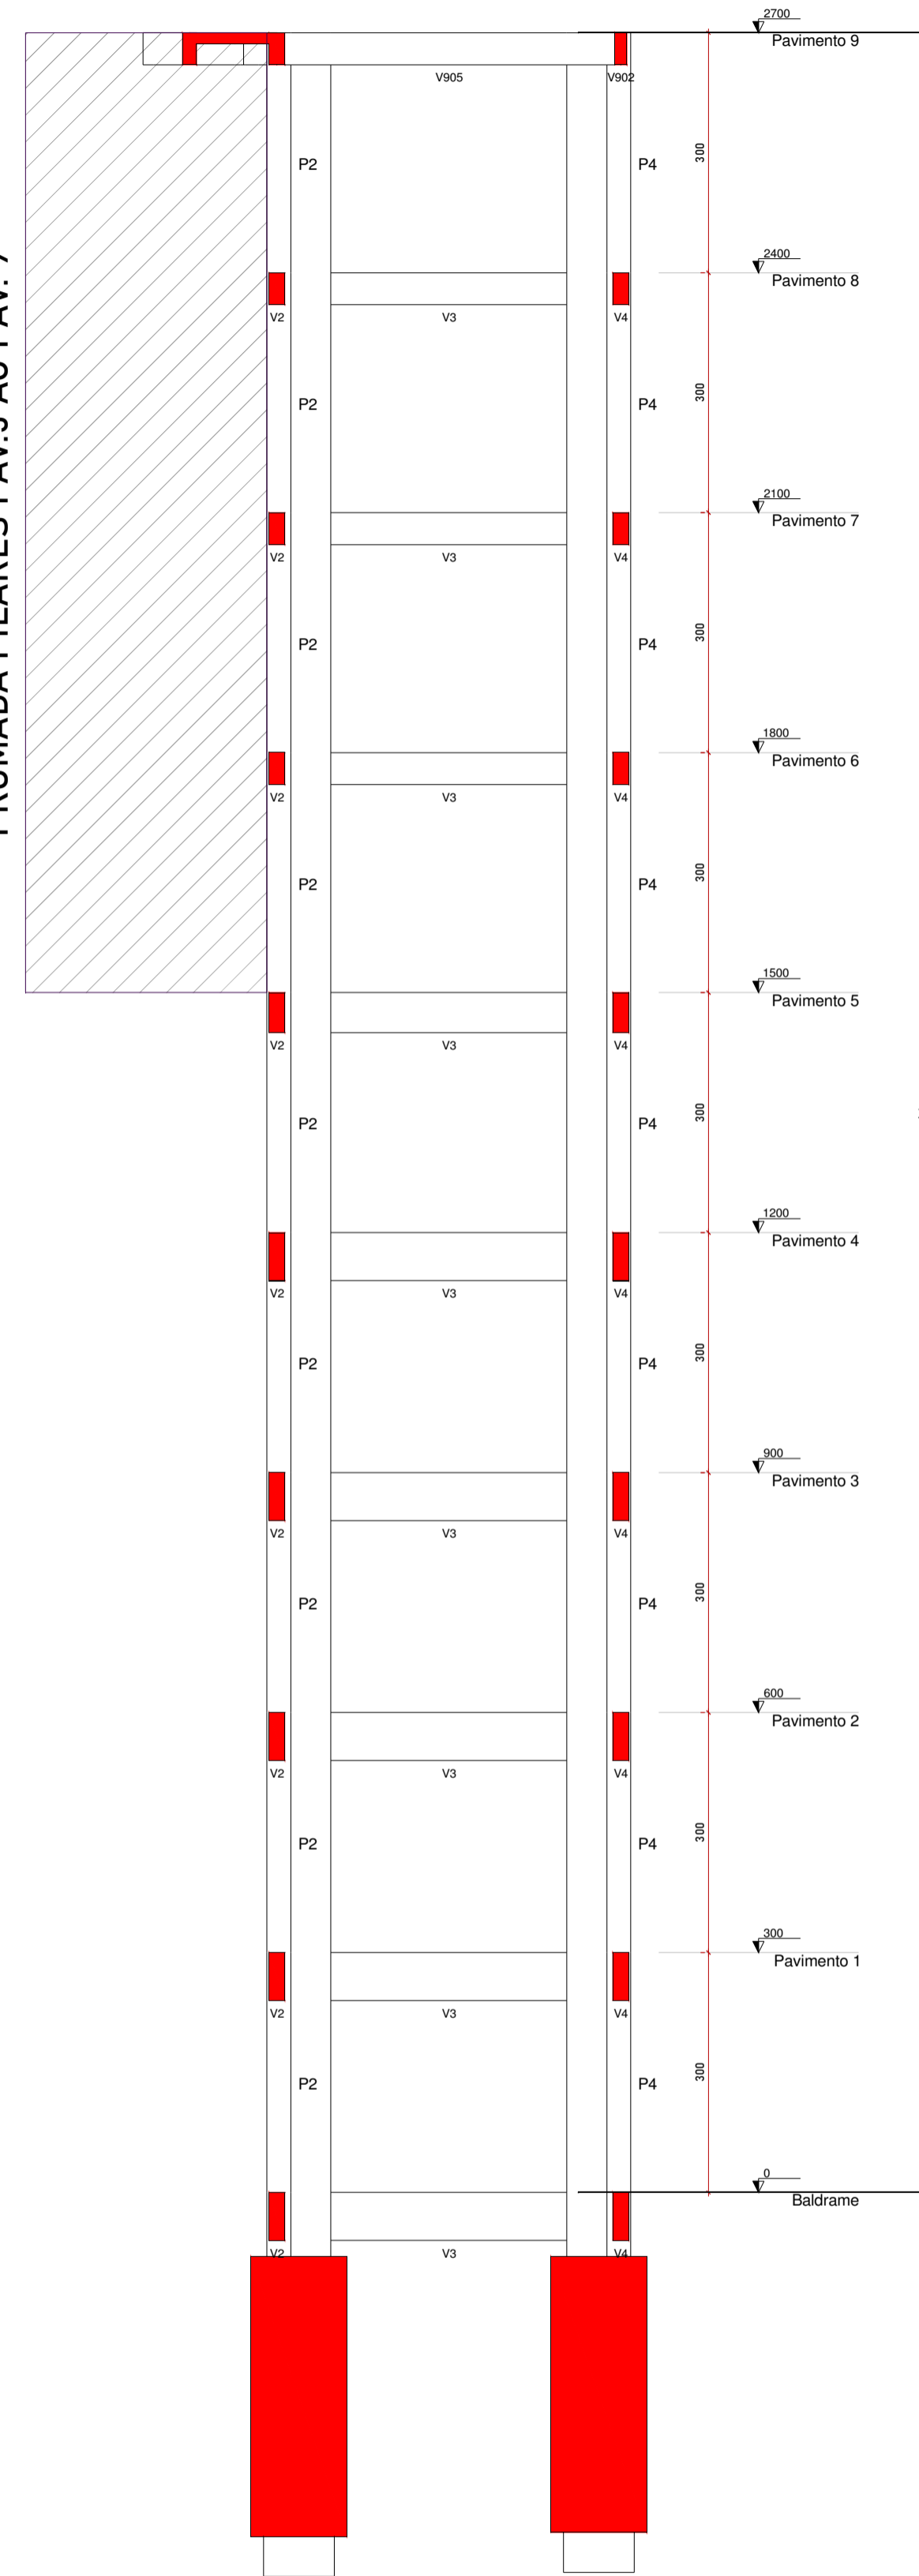

Corte B-B
escala 1/75

RELAÇÃO DO AÇO

P1-L10	P1-L9	P1-L8
P1-L7	P1-L6	P1-L5
P1-L4	P1-L3	P1-L2
P2-L10	P2-L9	P2-L8
P2-L7	P2-L6	P2-L5
P2-L4	P2-L3	P2-L2
P3-L10	P3-L9	P3-L8
P3-L7	P3-L6	P3-L5
P3-L4	P3-L3	P3-L2
P4-L10	P4-L9	P4-L8
P4-L7	P4-L6	P4-L5
P4-L4	P4-L3	P4-L2

AÇO	N	DIAM (mm)	QUANT	C.UNIT (cm)	C.TOTAL (cm)
CA60	1	5.0	4200	41	172200
	2	5.0	1800	215	387000
	3	5.0	400	67	26800
	4	5.0	600	41	24600
	5	5.0	600	41	24600
CA50	6	5.0	200	67	13400
	7	10.0	88	238	26224
	8	10.0	480	338	162240
	9	12.5	88	347	30536
	10	16.0	88	360	31680

RESUMO DO AÇO

AÇO	DIAM (mm)	C.TOTAL (m)	QUANT + 0% (Barras)	PESO + 0% (kg)
CA50	10.0	1884.6	158	1162
	12.5	305.4	26	294.2
CA60	16.0	316.8	27	500
	5.0	6486	541	999.7
PESO TOTAL (kg)				
CA50		1856.1		
CA60		999.7		

Volume de concreto (C-25) = 42.12 m³
Área de forma = 345.60 m²

NOTAS

1. ESTE PROJETO É PROPRIEDADE DO PROJETISTA REGISTRADO NO SELO, CONFORME LEI Nº 5194/66 NÃO DEVE SER UTILIZADO PARA QUALQUER OUTRA FINALIDADE QUE NÃO SE RELACIONE COM A EXECUÇÃO DA PRESENTE EDIFICAÇÃO, SENDO TERMINANTEMENTE VEDADA SUA COLOCAÇÃO A DISPOSIÇÃO DE TERCEIROS.
2. O PROJETISTA NÃO SE RESPONSABILIZARÁ POR EVENTUAIS ALTERAÇÕES DESTES PROJETO DURANTE SUA EXECUÇÃO. QUALQUER MODIFICAÇÃO, O MESMO DEVE SER CONTACTADO.
3. ESTE PROJETO FOI BASEADO NO LAY-OUT E INFORMAÇÕES FORNECIDAS PELO ARQUITETO OU PROPRIETÁRIO.
4. QUALQUER MODIFICAÇÃO OU DÚVIDA DEVERÁ SER IMEDIATAMENTE COMUNICADA POR ESCRITO AO PROJETISTA.

ARQUIVO	REVISÕES	DATA	OBS.:
2220_EST_V1	Primeira entrega	26/04/2022	-
<	<	<	<

Projeto **E S T R U T U R A L**

Obra	PÚBLICA	Proprietário	
Endereço:	PREFEITURA MUNICIPAL DE PALMÁS - TO CNPJ: 25.063.991/0001-82		
ART PROJETO	Prancha		
	7/8		
ART/RRT EXECUÇÃO	Conteúdo		
	PILARES PAV. 05 AO 09; CORTE; DETALHES:		
Data	Abril/2022	Escala	Indicada
Desenho		Autor	
PROJETO ESTRUTURAL			

PRUMADA PILARES PAV.5 AO PAV. 9

