



PRUMADA PILARES PAV.1 AO PAV. 5

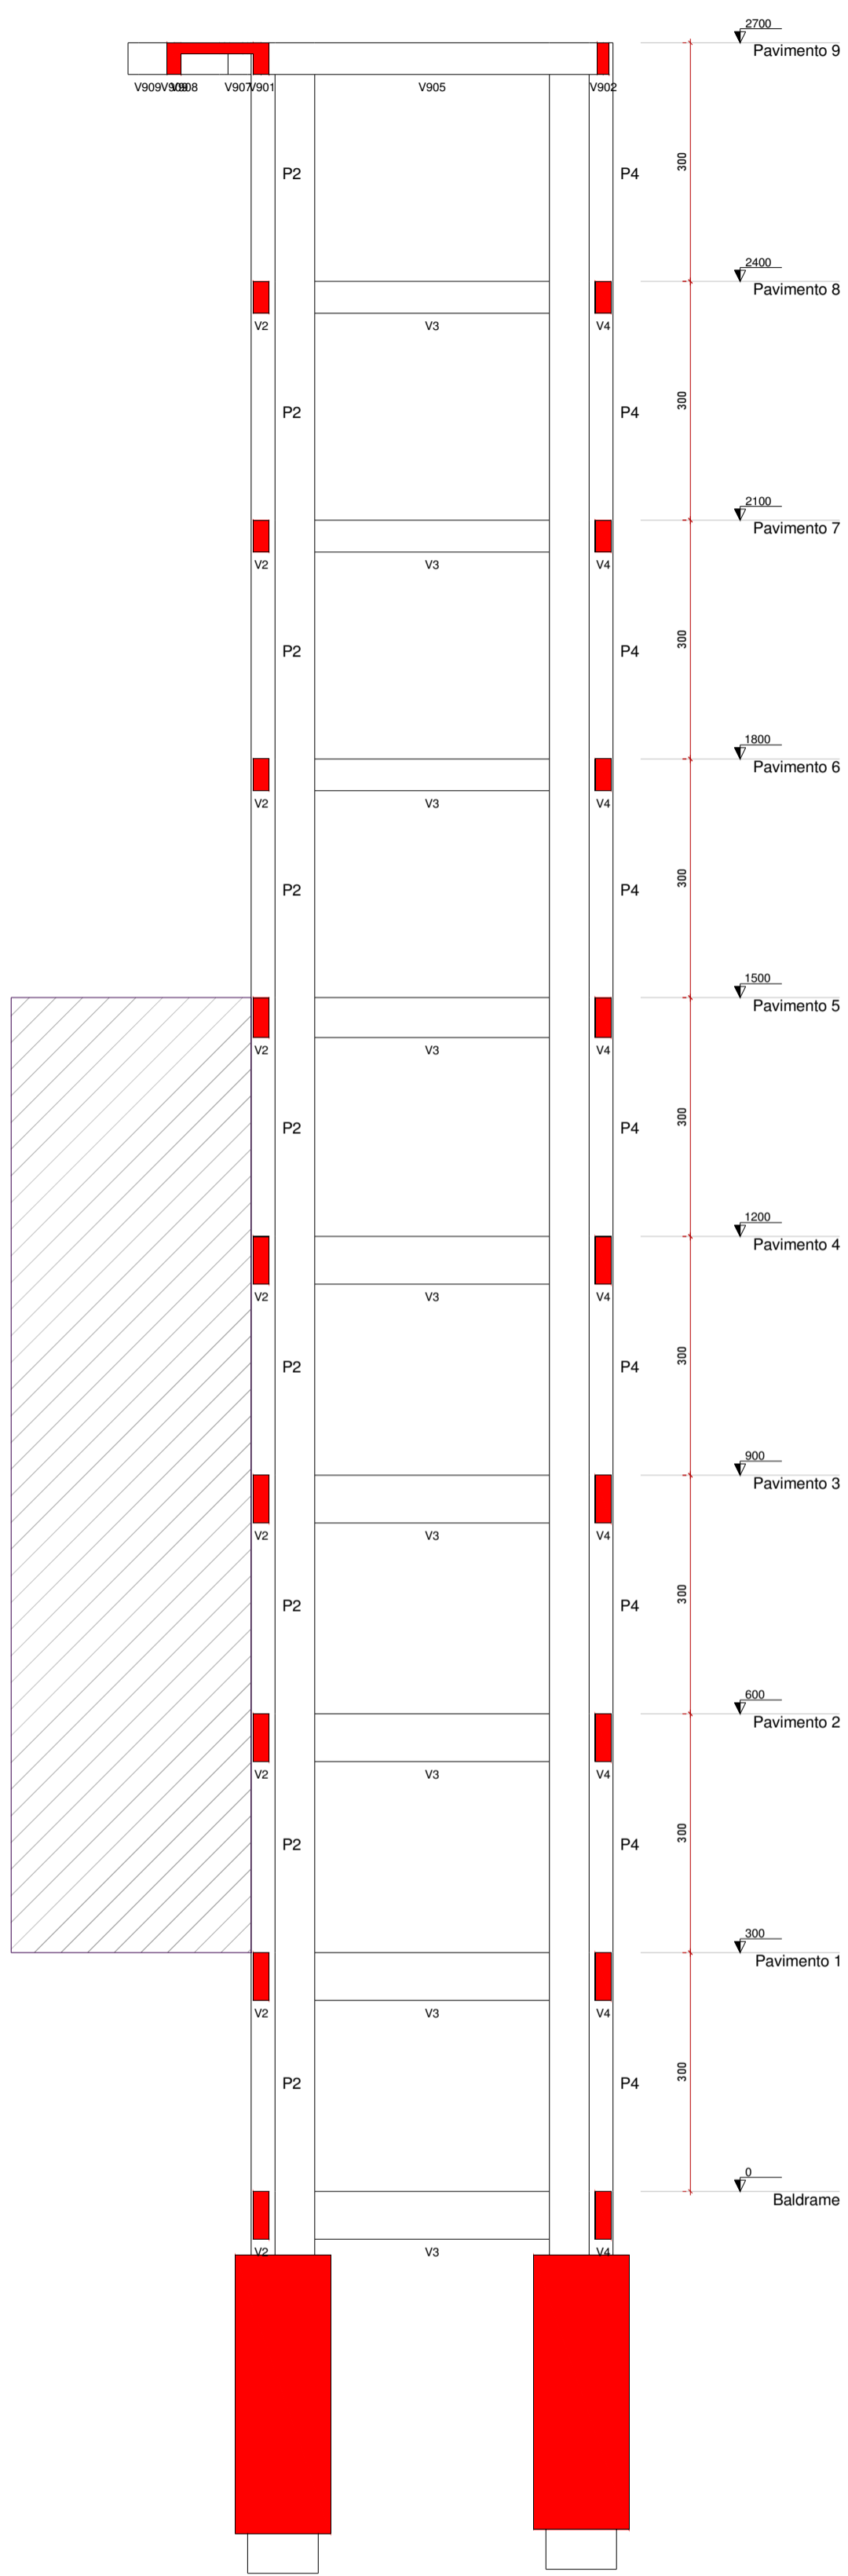

Corte B-B  
escala 1/50

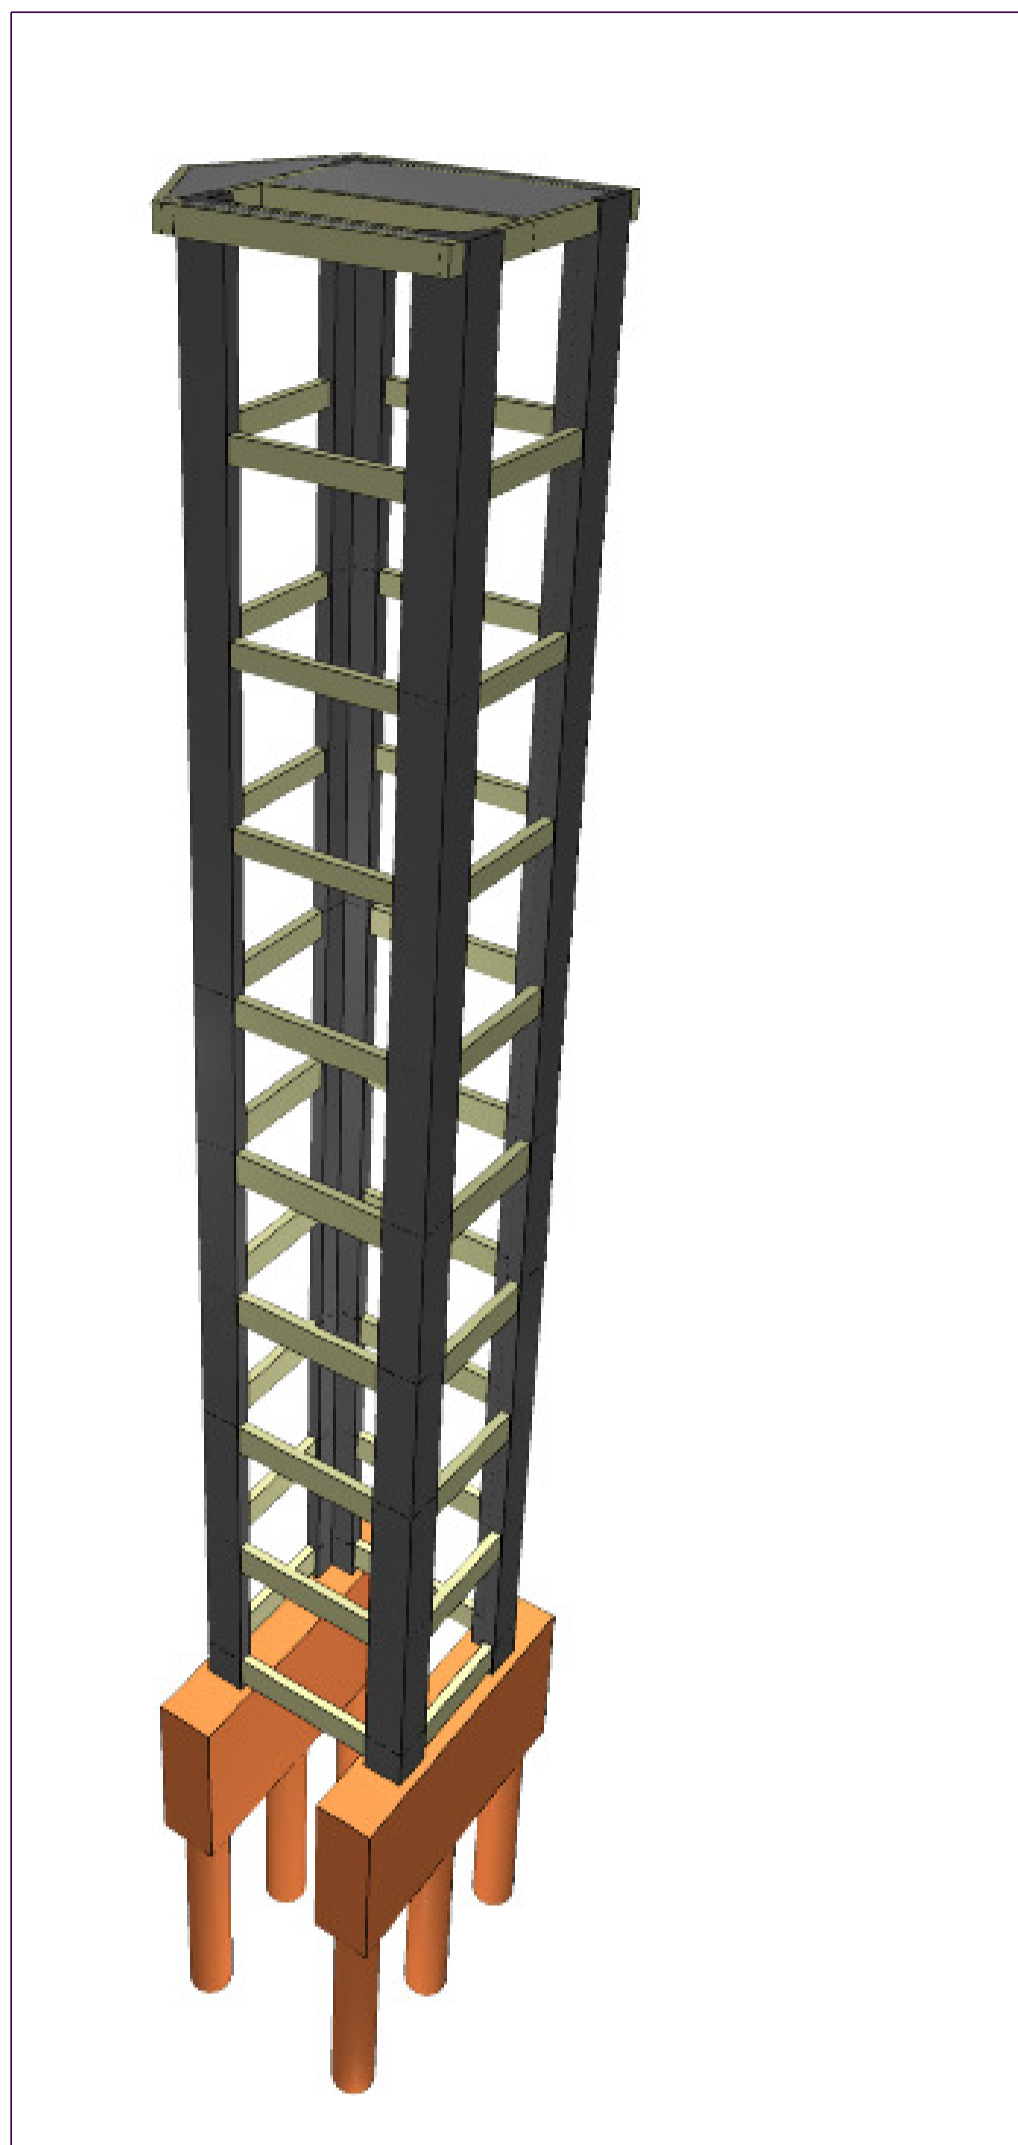

PERSPECTIVA 3D

NOTAS

1. ESTE PROJETO É PROPRIEDADE DO PROJETISTA REGISTRADO NO SELO, CONFORME LEI Nº: 5194/66 NÃO DEVE SER UTILIZADO PARA QUALQUER OUTRA FINALIDADE QUE NÃO SE RELACIONE COM A EXECUÇÃO DA PRESENTE EDIFICAÇÃO, SENDO TERMINANTEMENTE VEDADA SUA COLOCAÇÃO A DISPOSIÇÃO DE TERCEIROS.
2. O PROJETISTA NÃO SE RESPONSABILIZARÁ POR EVENTUAIS ALTERAÇÕES DESTES PROJETO DURANTE SUA EXECUÇÃO. QUALQUER MODIFICAÇÃO, O MESMO DEVE SER CONTACTADO.
3. ESTE PROJETO FOI BASEADO NO LAY-OUT E INFORMAÇÕES FORNECIDAS PELO ARQUITETO OU PROPRIETÁRIO.
4. QUALQUER MODIFICAÇÃO OU DÚVIDA DEVERÁ SER IMEDIATAMENTE COMUNICADA POR ESCRITO AO PROJETISTA.

ARQUIVO	REVISÕES	DATA	OBS.:
2220_EST_V1	Primeira entrega	26/04/2022	-
<	<	<	<

Projeto		<b>E S T R U T U R A L</b>	
Obra	PÚBLICA	Proprietário	PREFEITURA MUNICIPAL DE PALMÁS - TO CNPJ: 25.063.991/0001-82
Endereço:		Prancha	<b>6/8</b>
ART PROJETO	ENG. CIVIL PEDRO LUCAS MIRANDA NASCIMENTO CREA 241610178170	Conteúdo	PILARES PAV. 01 AO 05; CORTE; PERSPECTIVA 3D;
ART/RRT EXECUÇÃO		Data	Abril/2022
		Escala	Indicada
		Desenho	Autor
			PROJETO ESTRUTURAL

# PRUMADA PILARES PAV.1 AO PAV. 5

