



A Corte AA
1 : 50

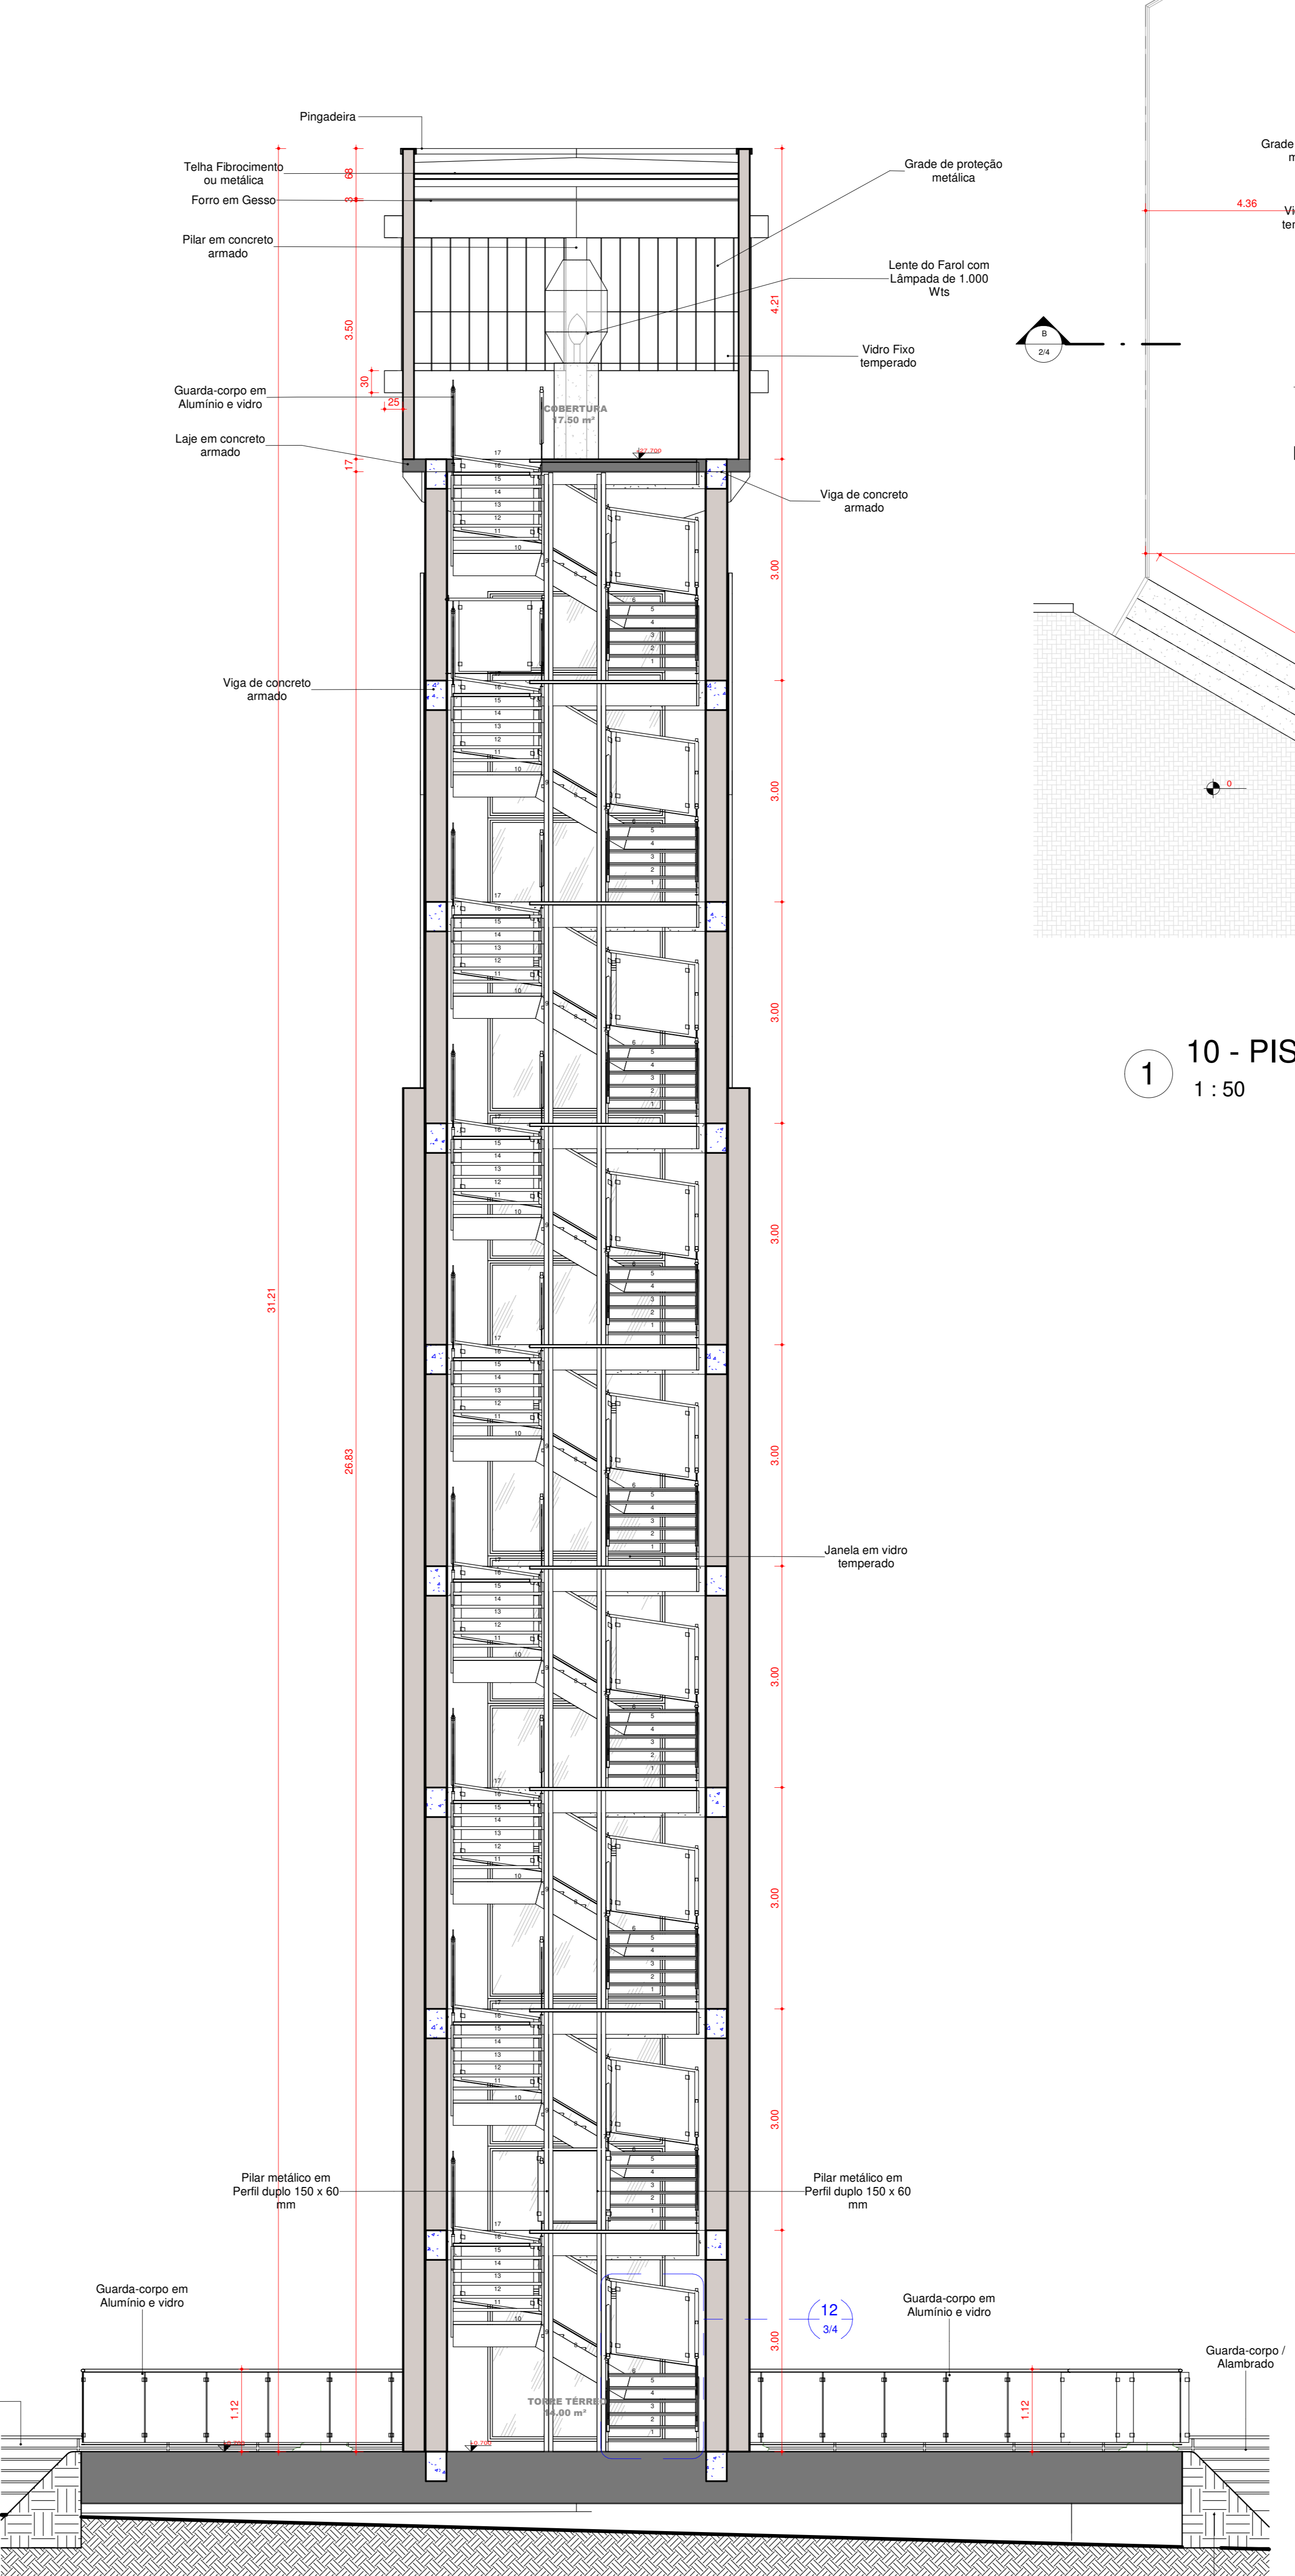

B Corte BB
1 : 50

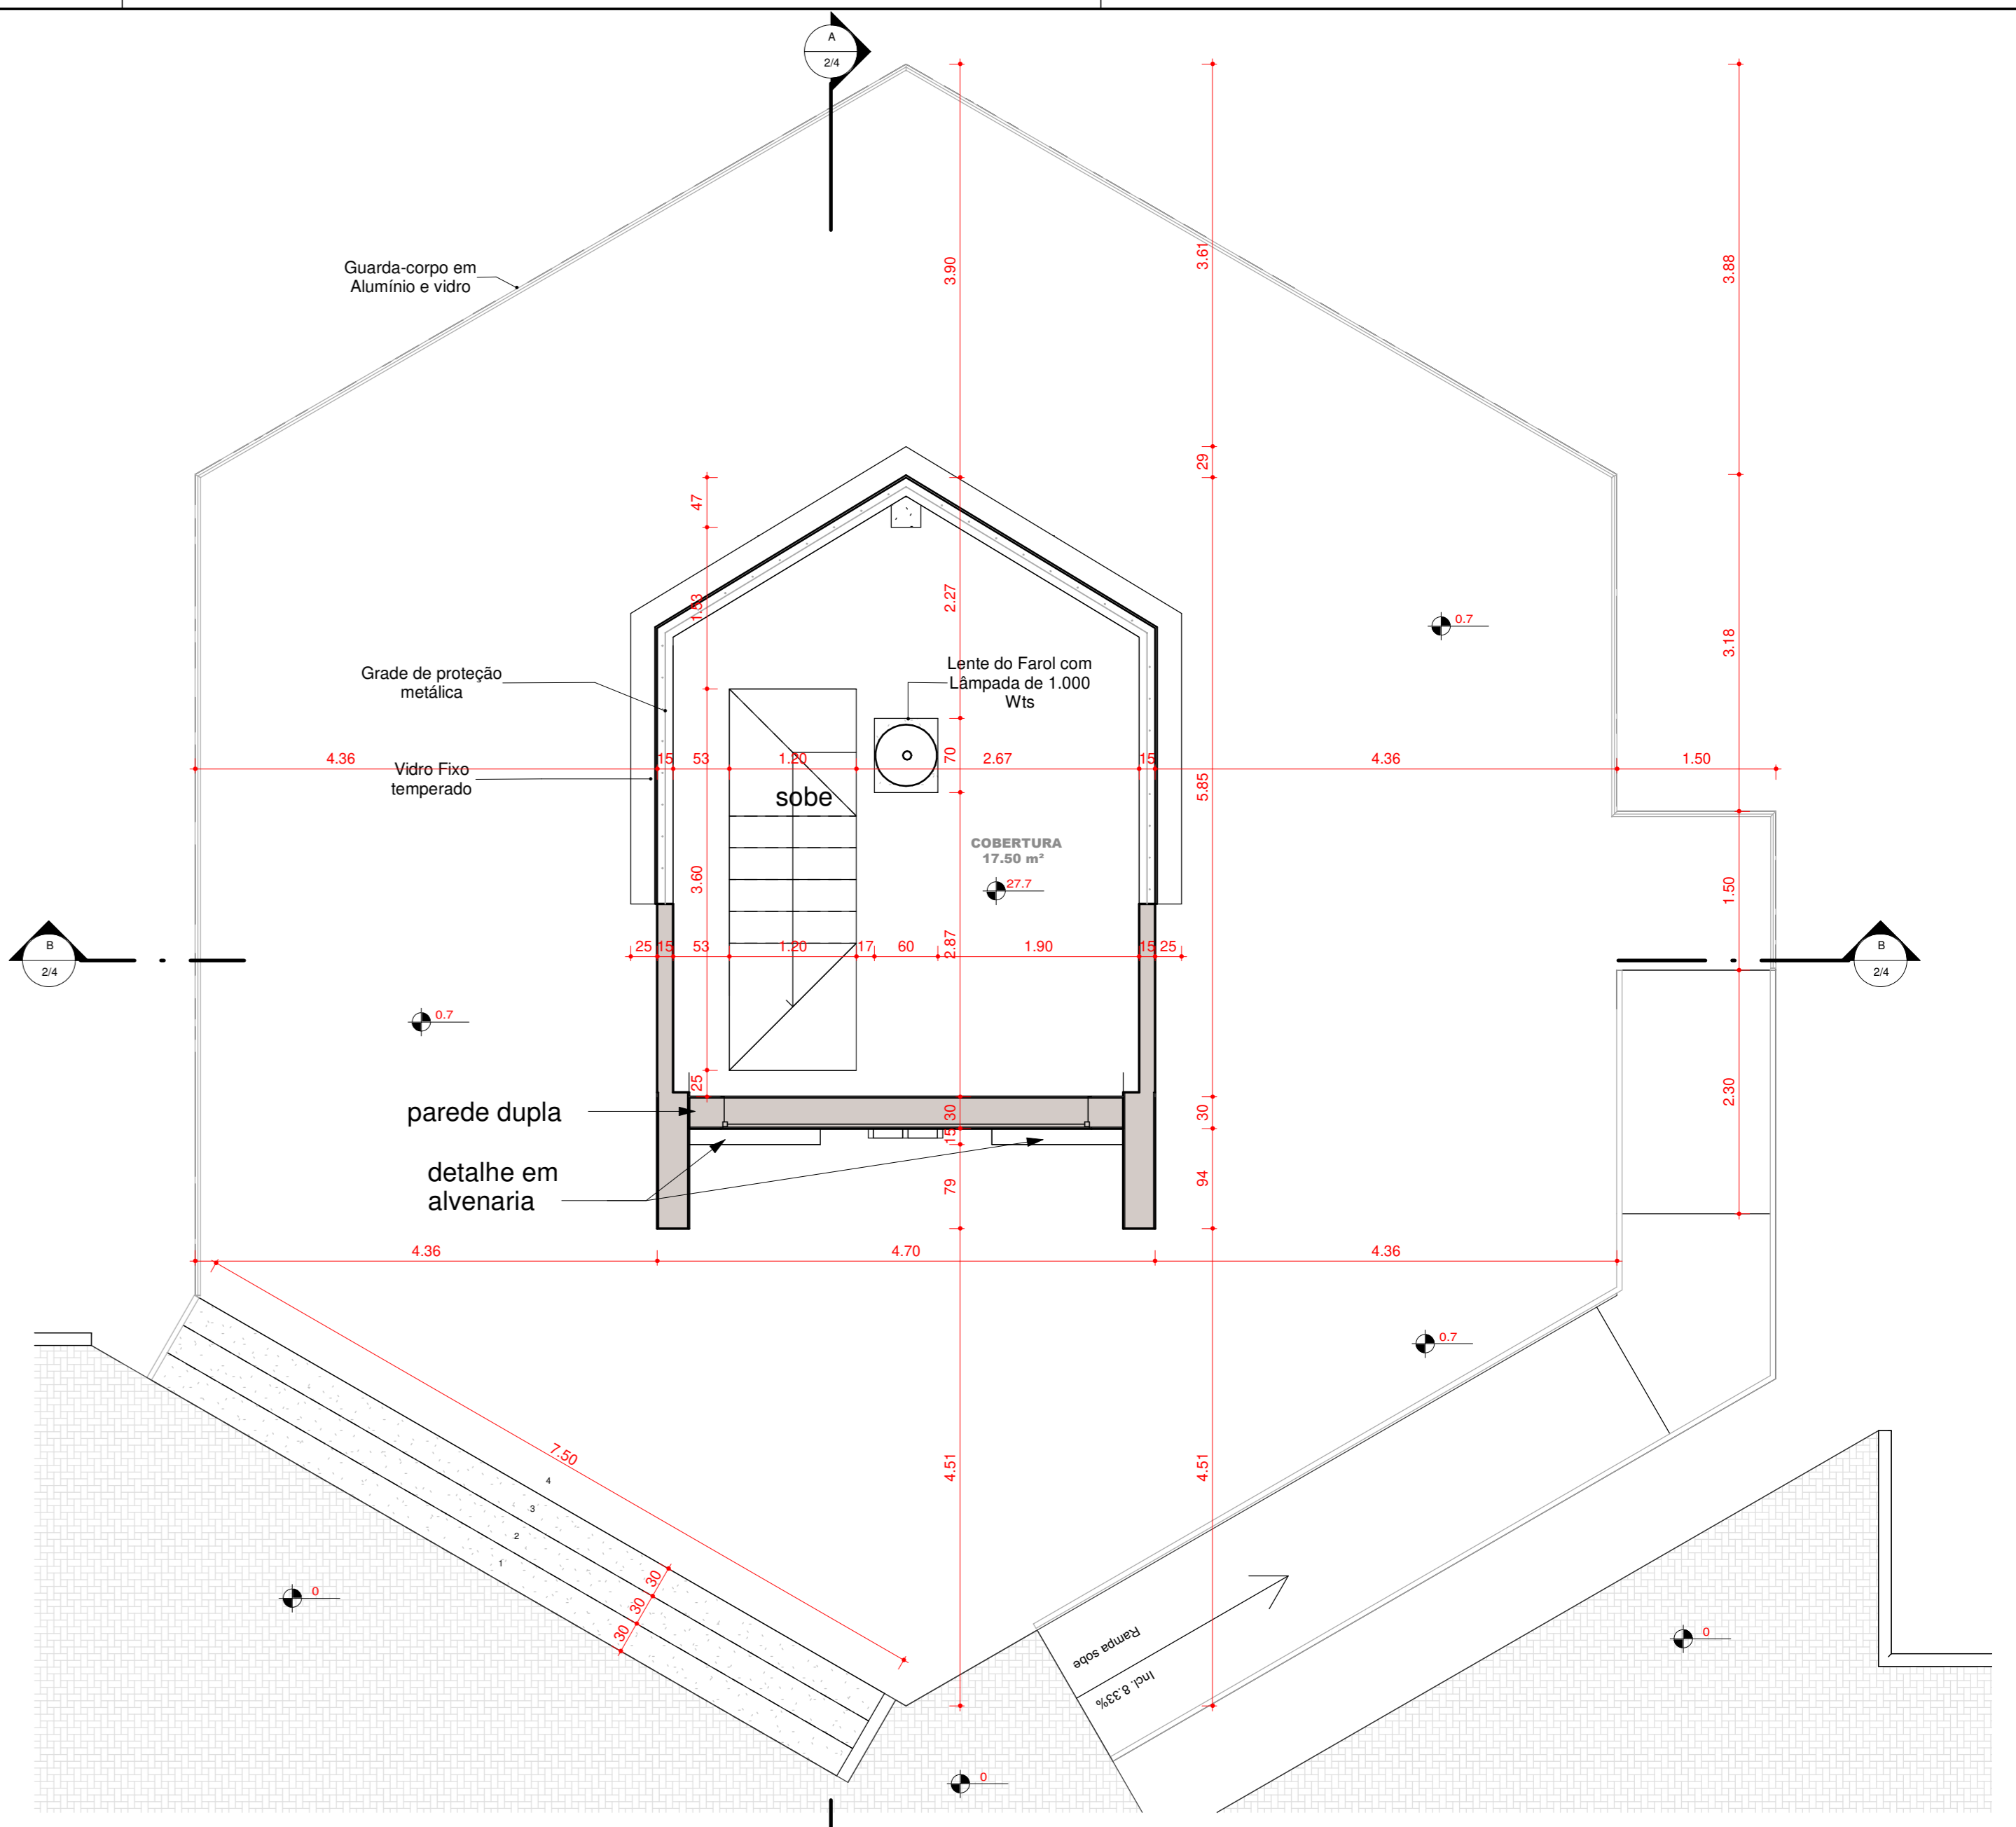

1 10 - PISO COBERTURA
1 : 50

APROVAÇÕES:

PARA USO DA PREFEITURA

PREFEITURA DE PAU DARCO-TO

PROJETO ARQUITETÔNICO FAROL

PROPRIETÁRIO: PREFEITURA MUNICIPAL DE PAU DARCO - TO
CNPJ: 25.063.991/0001-82

AUTOR DO PROJETO: ARQUITETO E URBANISTA JOSIEL LEITE BATISTA
CAU/TO: A117.547-5

RESPONSÁVEL TÉCNICO: ARQUITETO E URBANISTA JOSIEL LEITE BATISTA
CAU/TO: A117.547-5

DESCRIÇÃO: Praça do farol / Construção do Farol

ENDEREÇO: RUA CEL. GRISORTE, CENTRO, S/N, PAU DARCO - TO

CONTEÚDO DA PRANCHA:

Prancha	Conteúdo	Área (m²)
01	Planta Terreno	155,82
02	Planta Cobertura	227,70
03	10 - PISO COBERTURA	438,30

QUADRO DE ÁREAS:

ÁREA DE INTERVENÇÃO: 382,46 m²
 ÁREA DE CONSTRUÇÃO: 155,82 m²
 ÁREA DE ESTACIONAMENTO: 227,70 m²
 ÁREA DE GRAMA: 438,30 m²
 TAXA DE OCUPAÇÃO: 15,87 %

FOLHA 2/4

DADOS DO PROJETO

ESCALA: 1 : 50 DATA: 07/12/2022 12:58:06 DESENHO: Autor

Este projeto tem seus direitos protegidos pela Lei de Direitos Autorais - Lei nº5194, 24-12-66