




1 VIDRO PAREDE ENTRADA
1 : 50
ÁREA = 15,25 m²

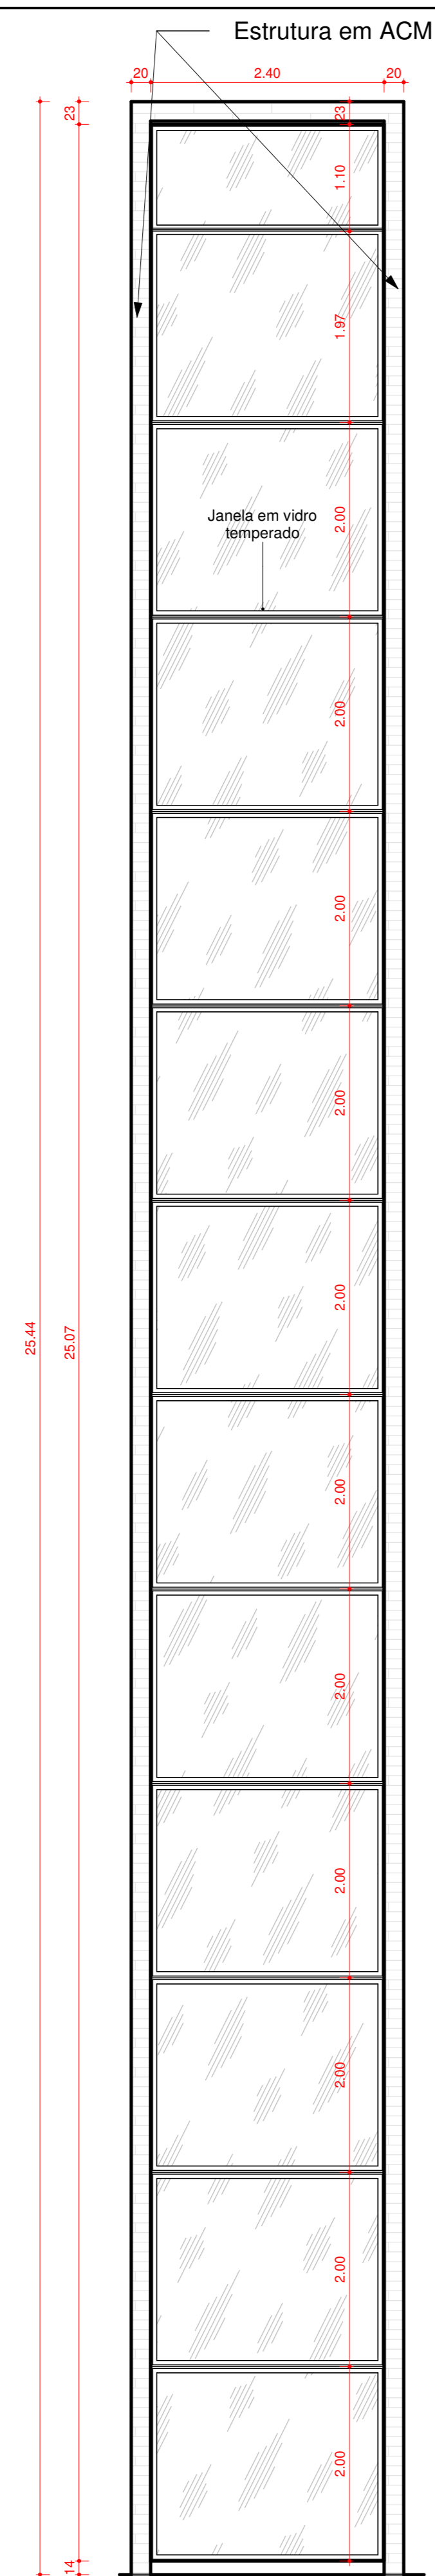


2 DETALHE JANELAS FRONTAIS
1 : 50 ÁREA = 60,24 m²

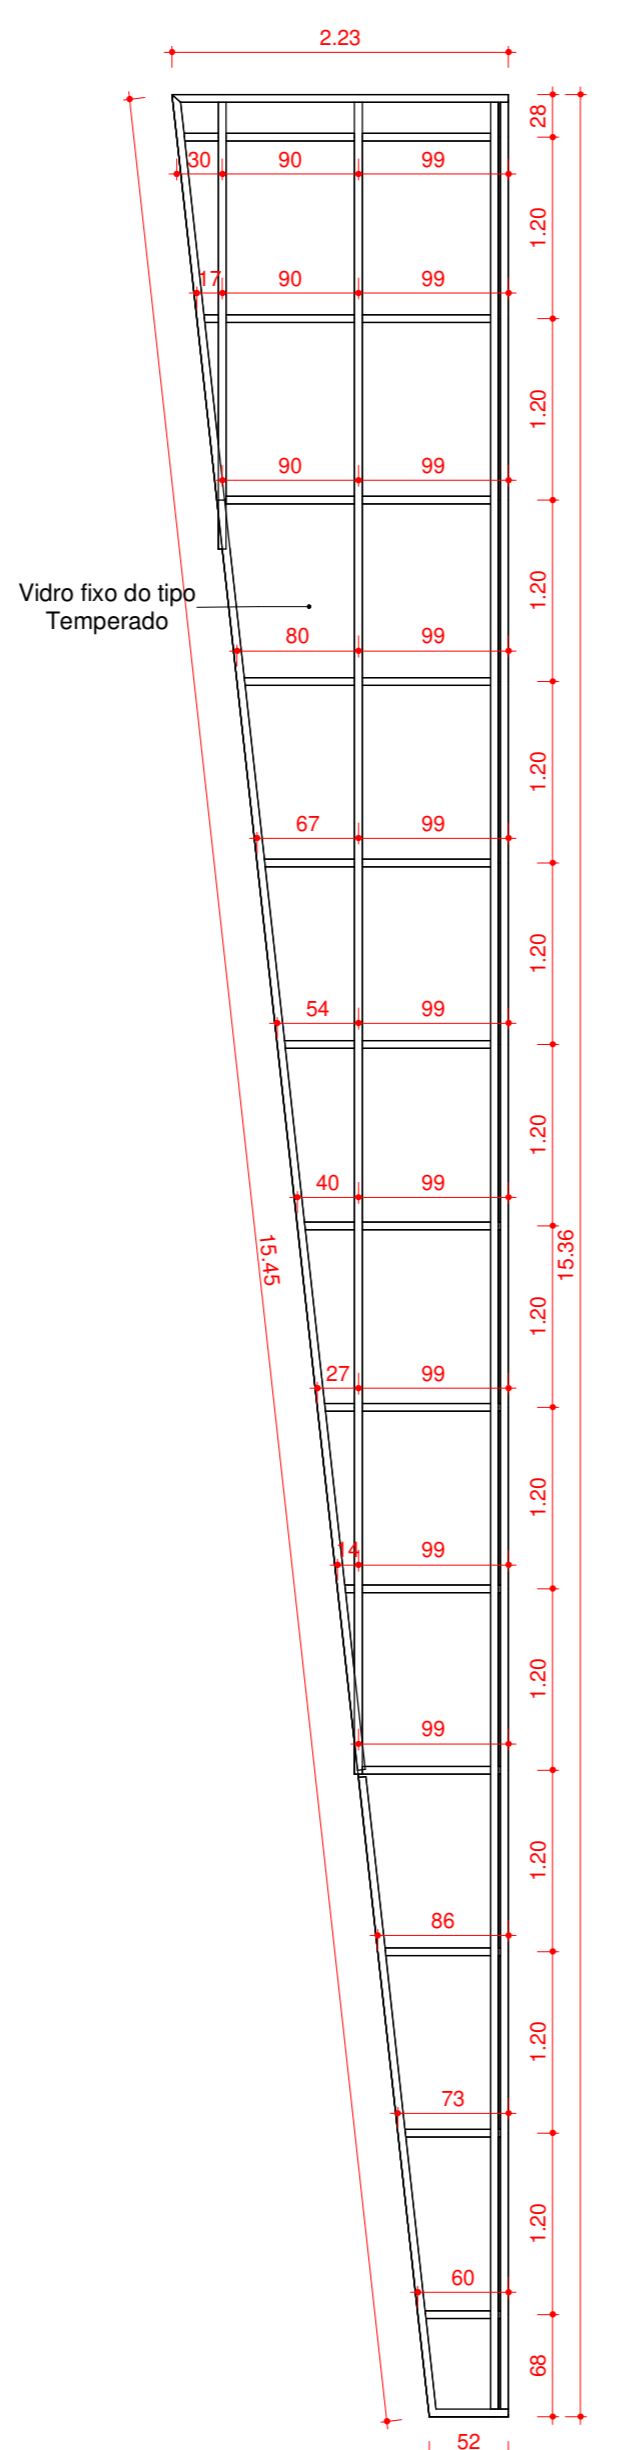


3 DETALHE VIDROS LATERAIS
1 : 50
ÁREA = 21,11 m² X 2 = 42,22 m²

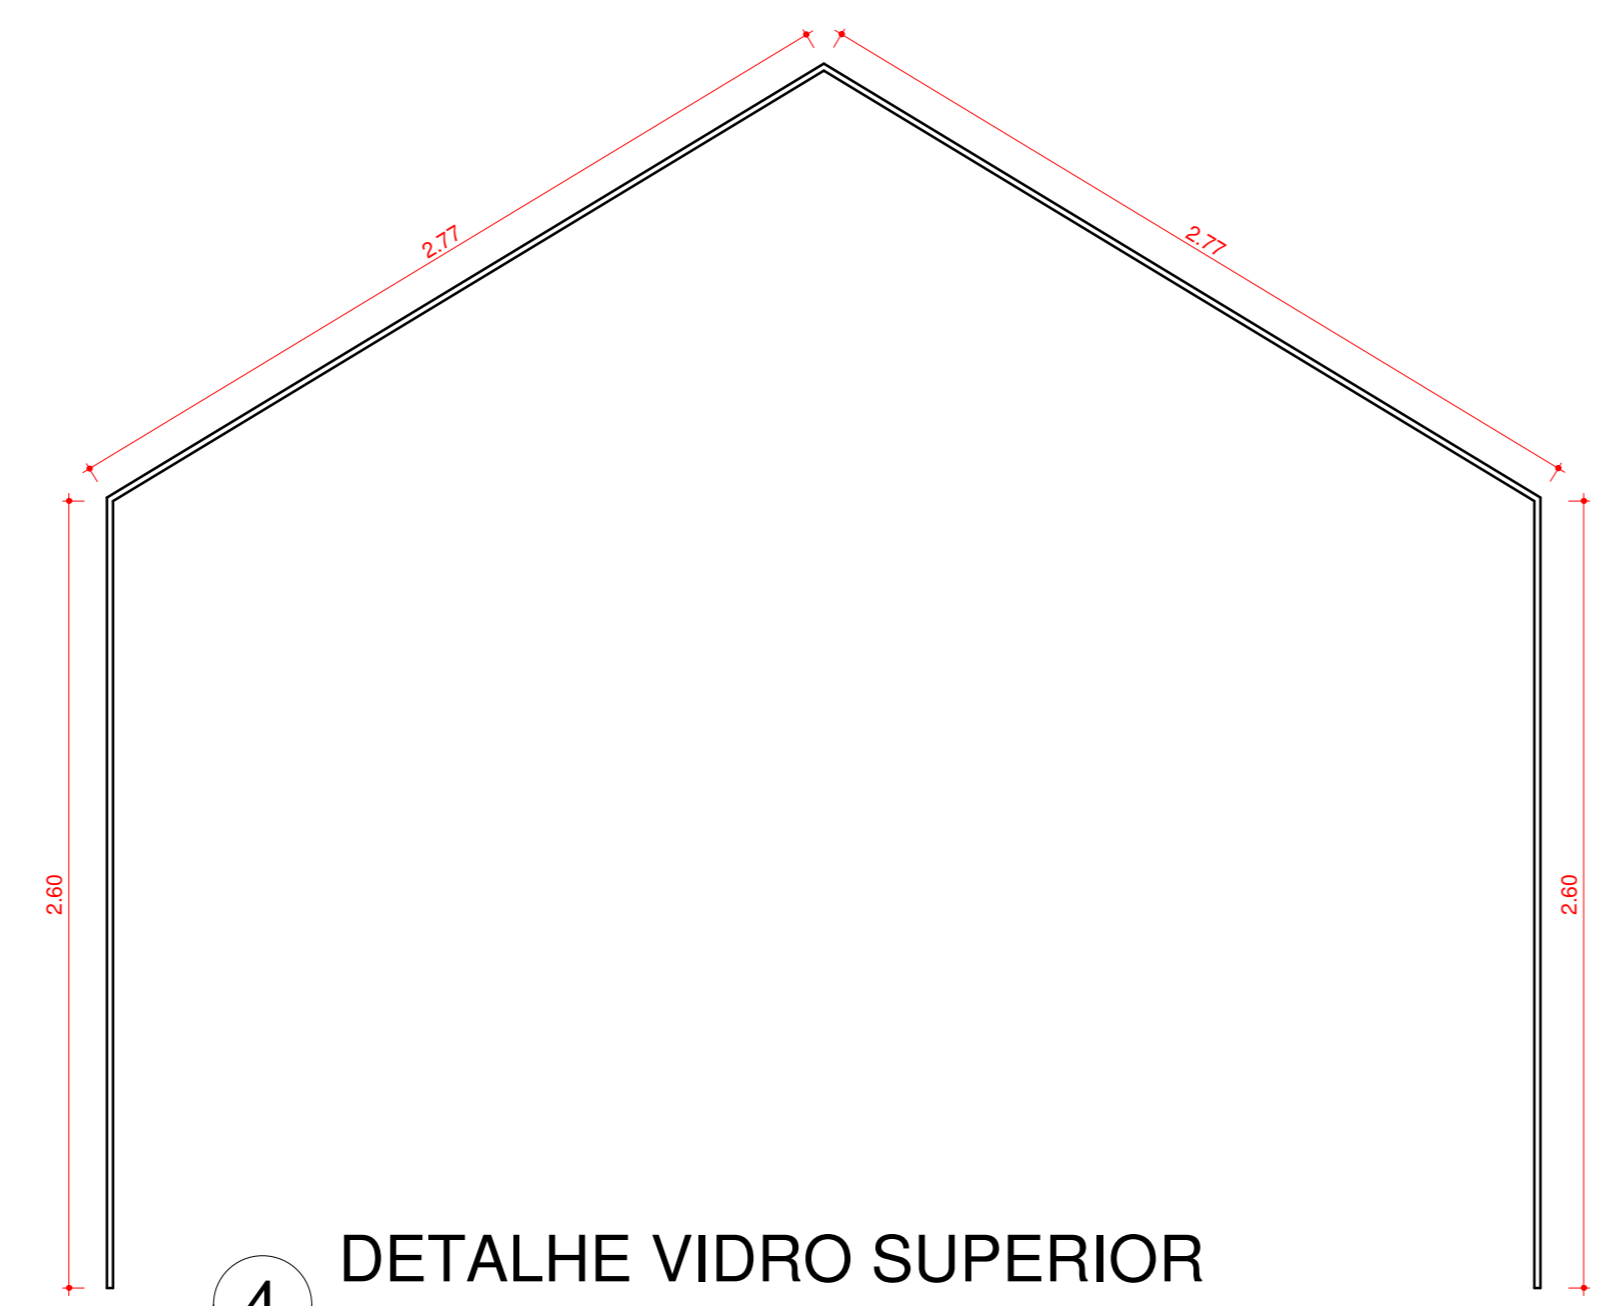


4 DETALHE VIDRO SUPERIOR
1 : 25

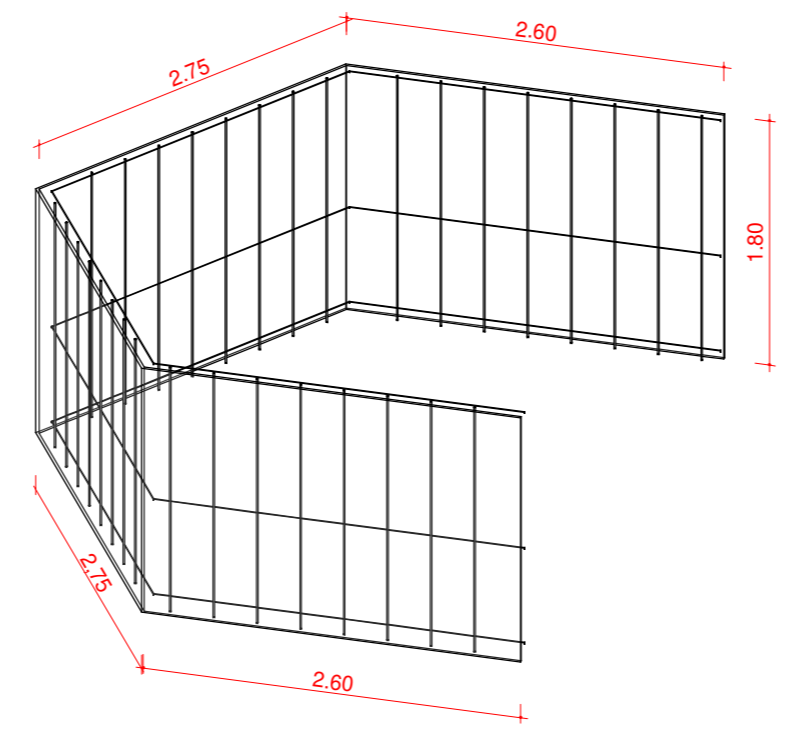


5 Vista 3D grade de proteção e vidro piso cobertura farol
ÁREA DE VIDRO E GRADE DE PROTEÇÃO = 19,26 m²

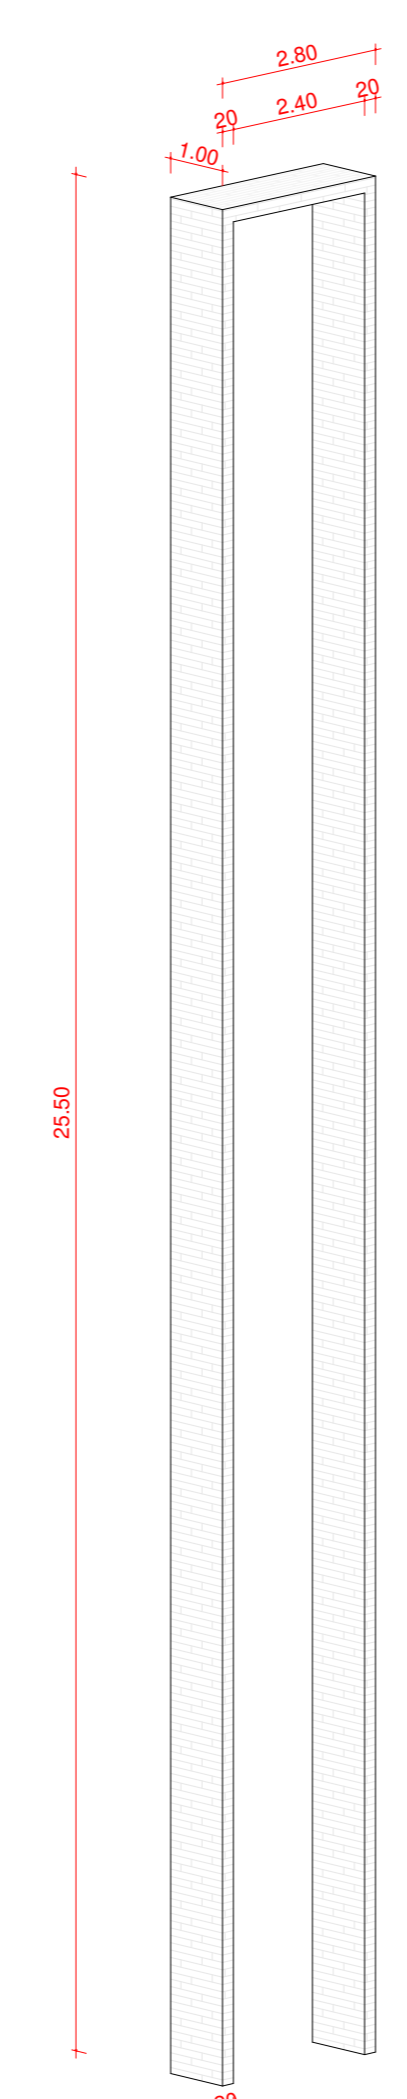


15 Estrutura em ACM
ÁREA DE ACM = (1,00 m X 2,80 m) + (1,00 m x 25,50 m x 2 un.) = 53,80 m²

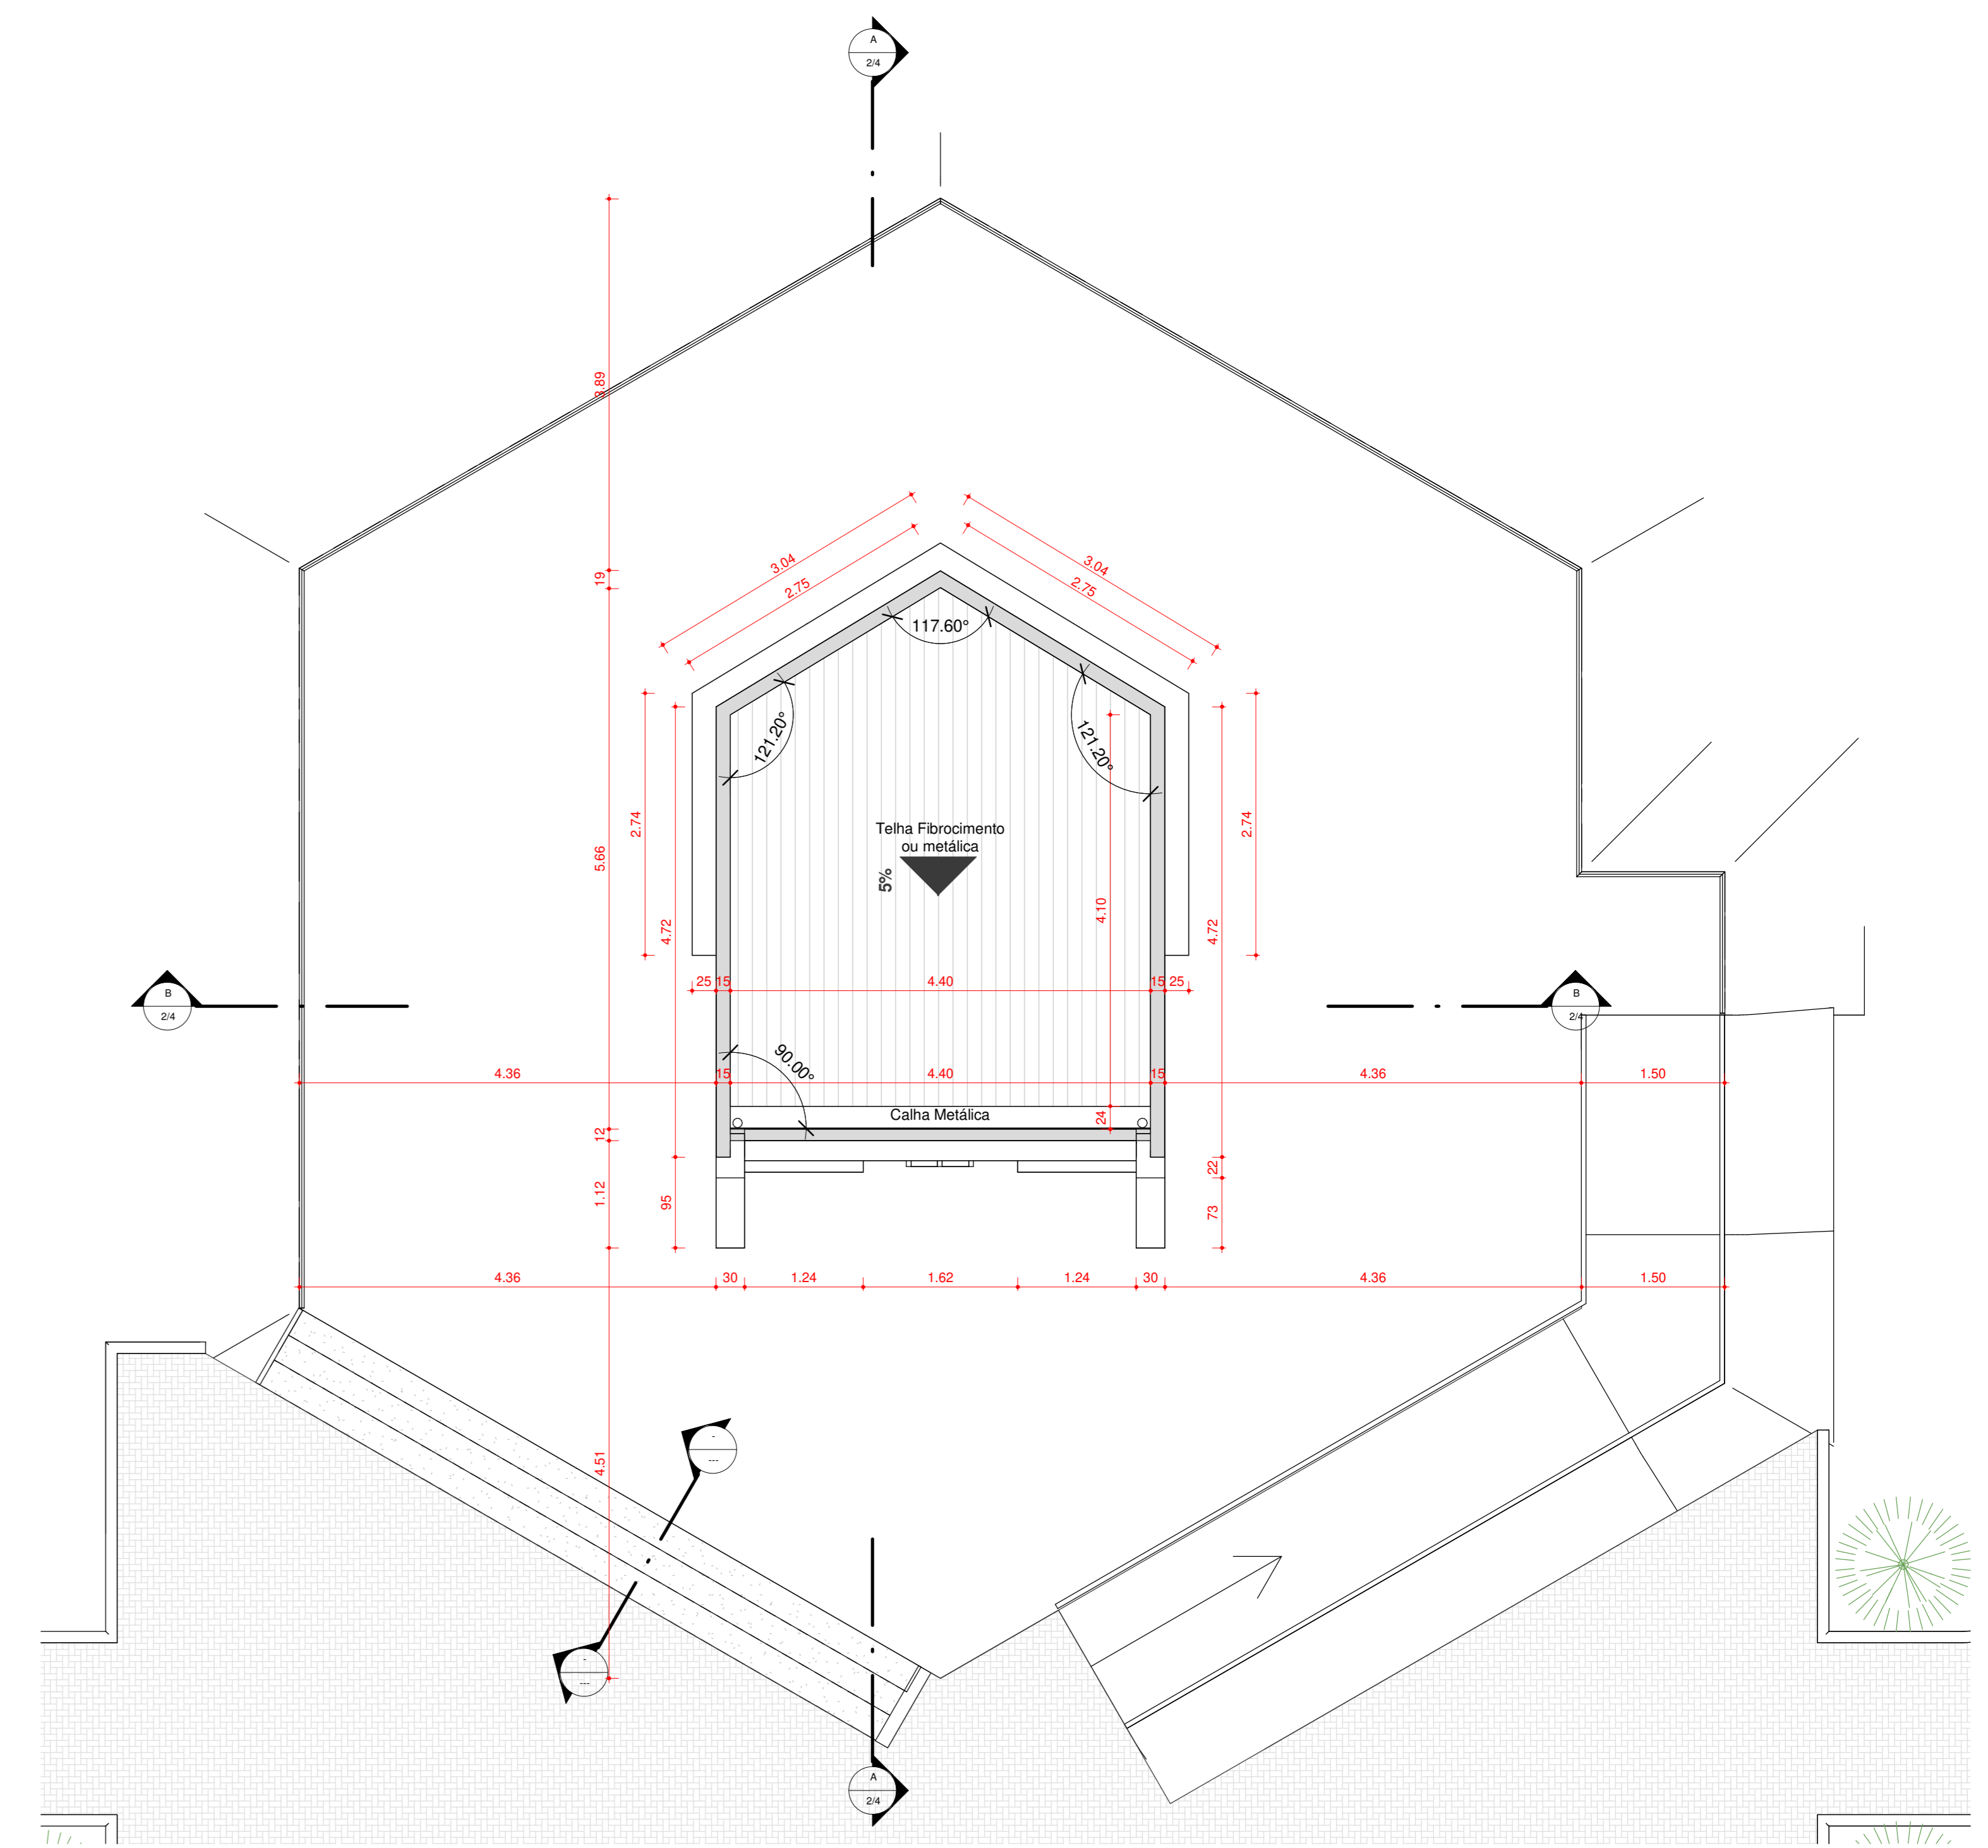


13 PLANTA DE COBERTURA
1 : 50

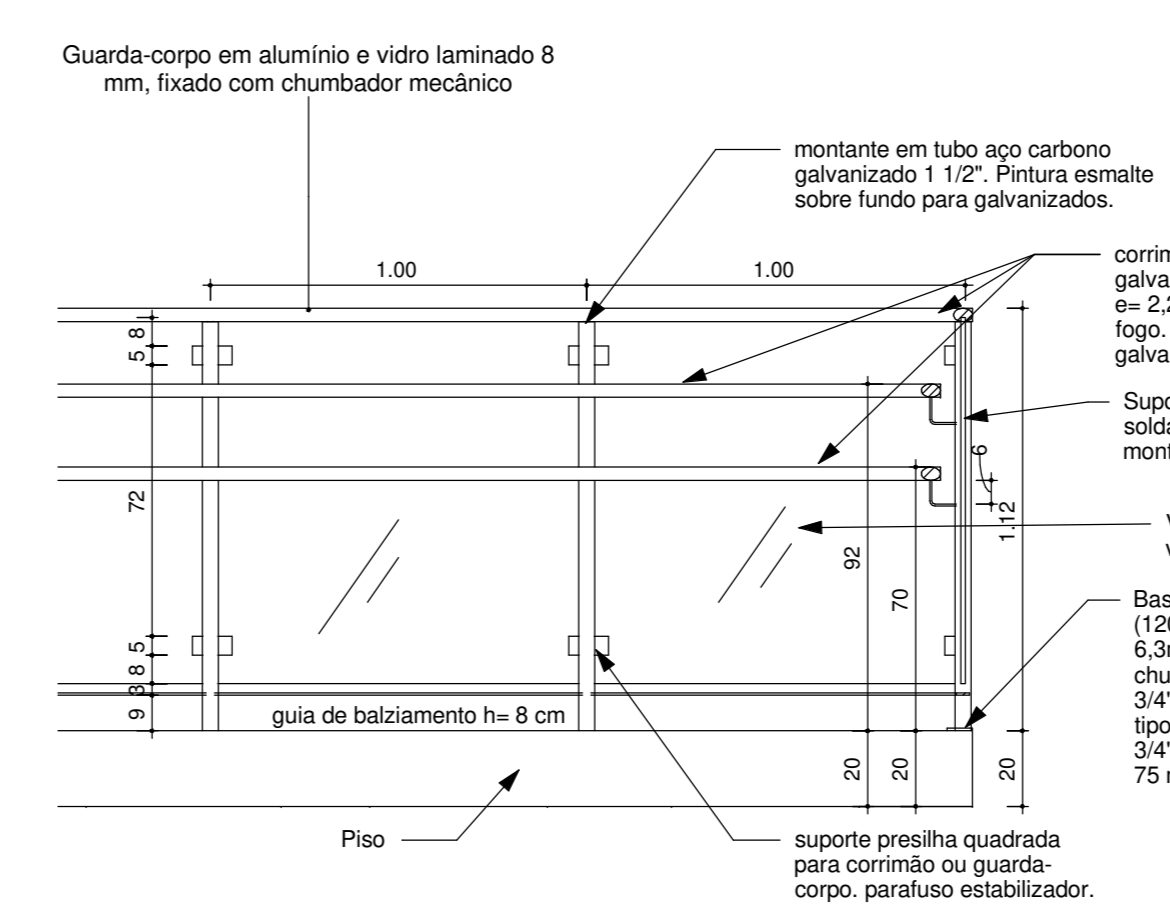


14 Detalhe guarda-corpo Alumínio e Vidro
1 : 20

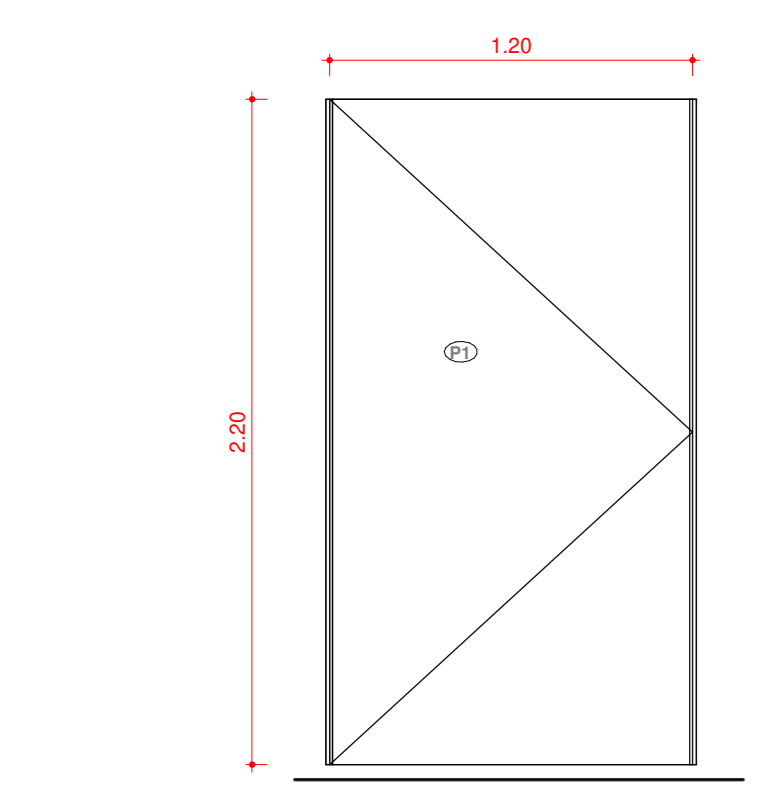


7 DETALHE PORTA DE VIDRO
1 : 25

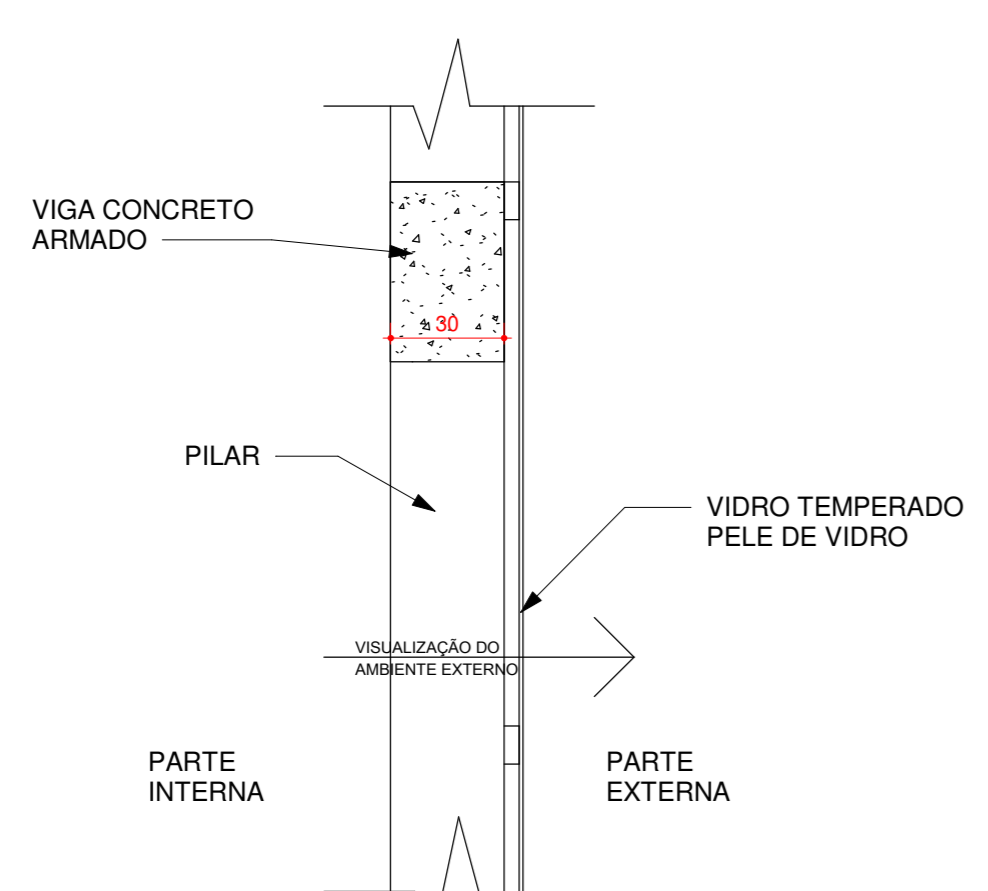


11 DETALHE VIDROS
1 : 20

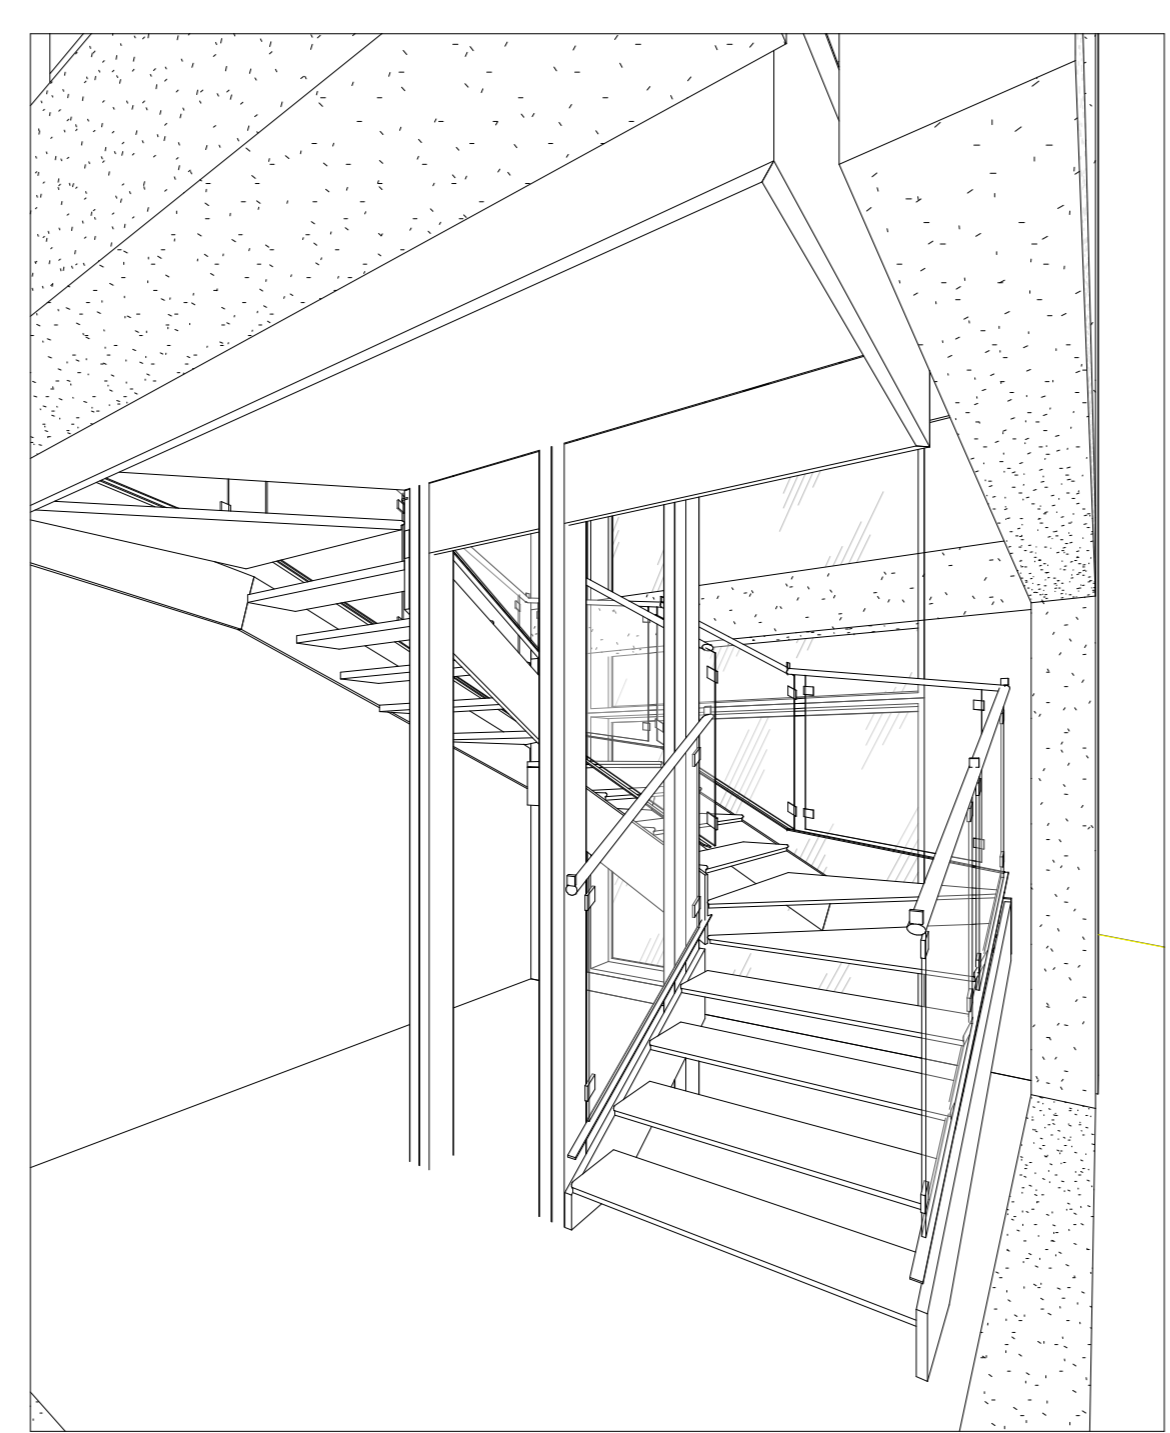


9 Vista 3D 7

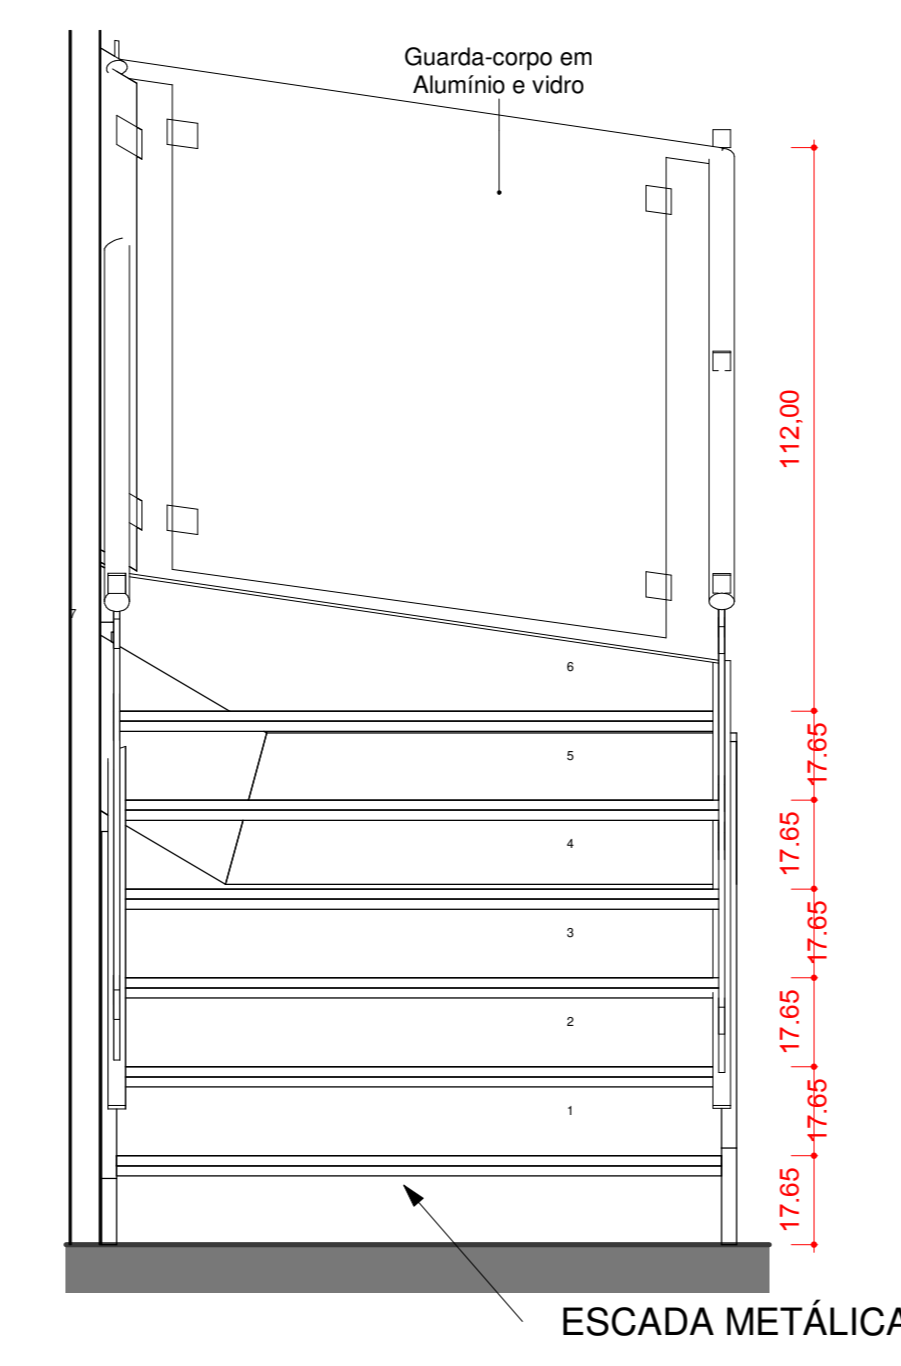


12 DETALHE DEGRAU
1 : 15

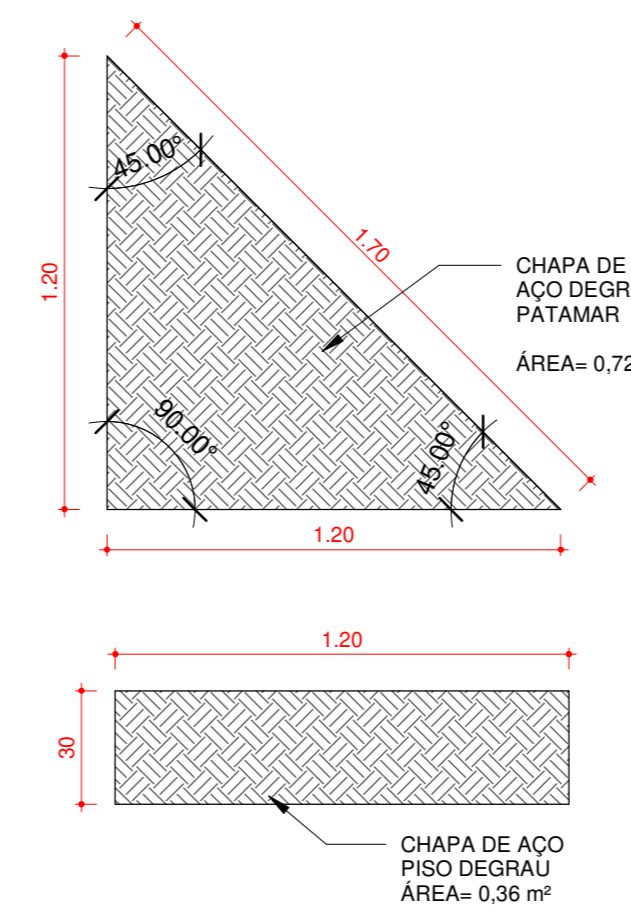

10 DETALHE CHAPA DE PISO EM AÇO
1 : 20

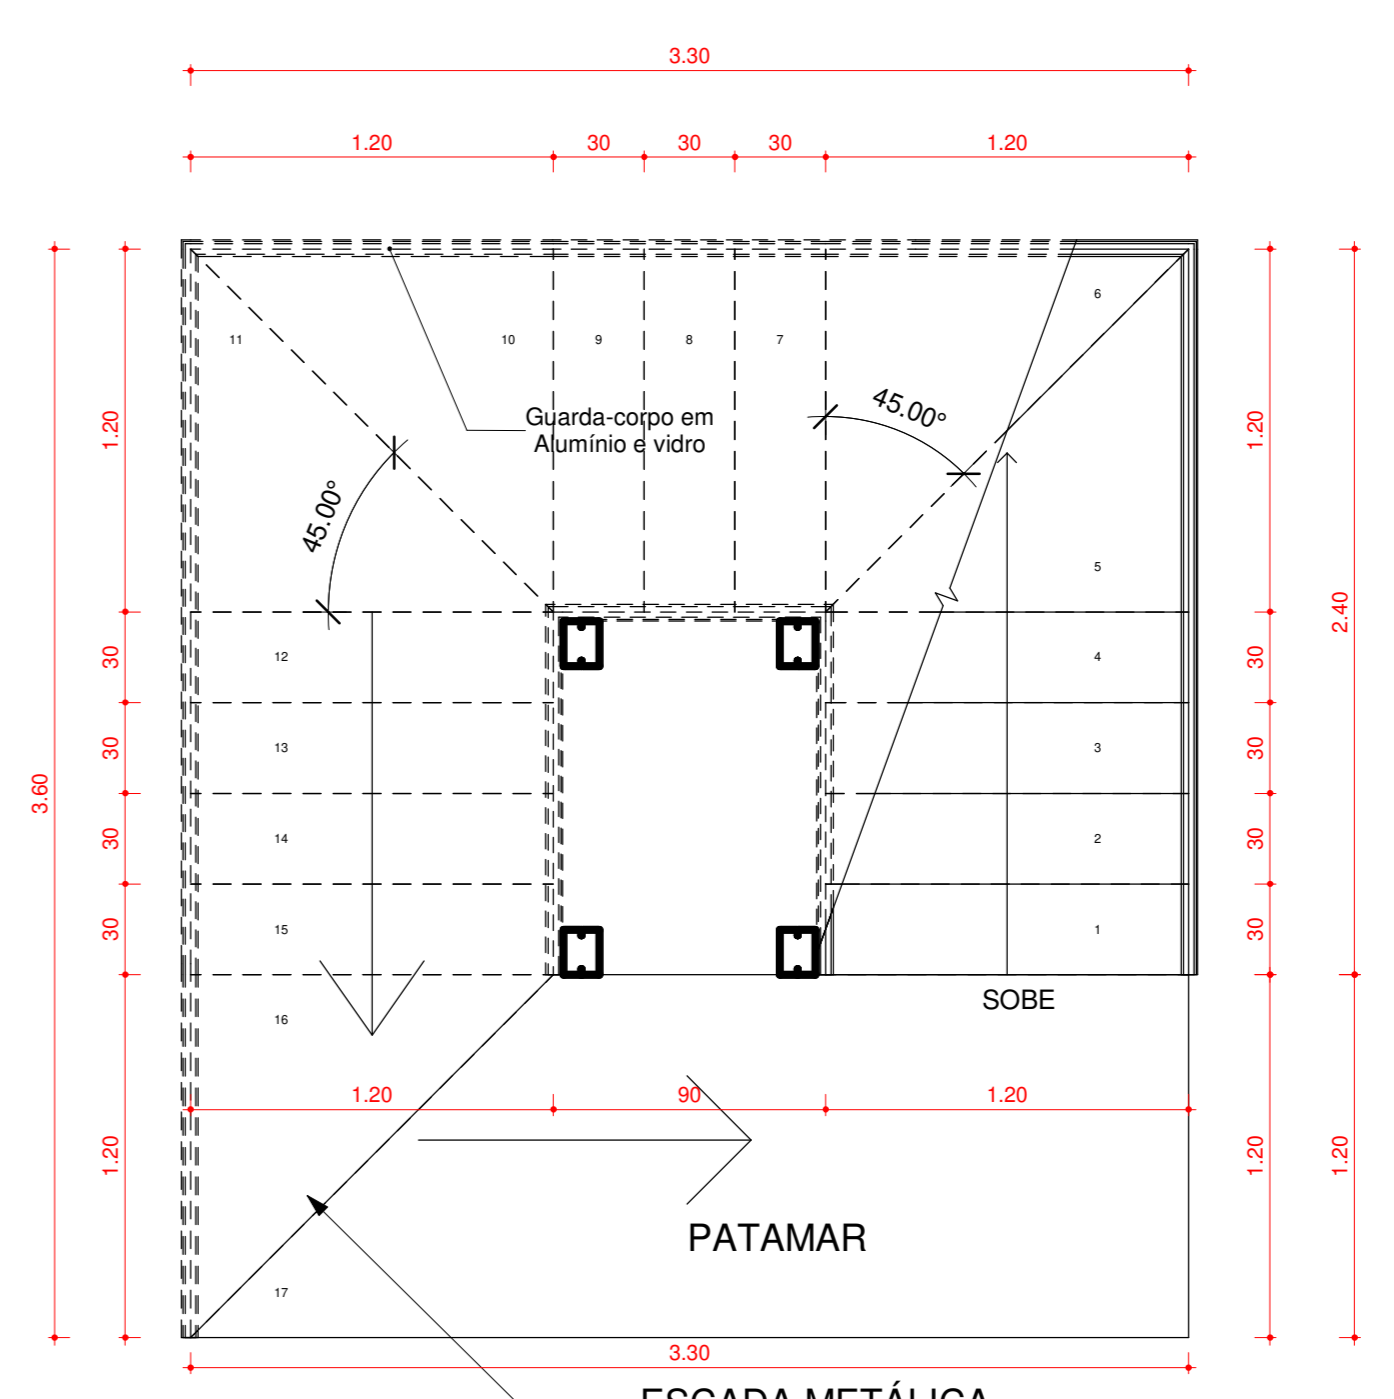

8 DETALHE ESCADA METÁLICA
1 : 25

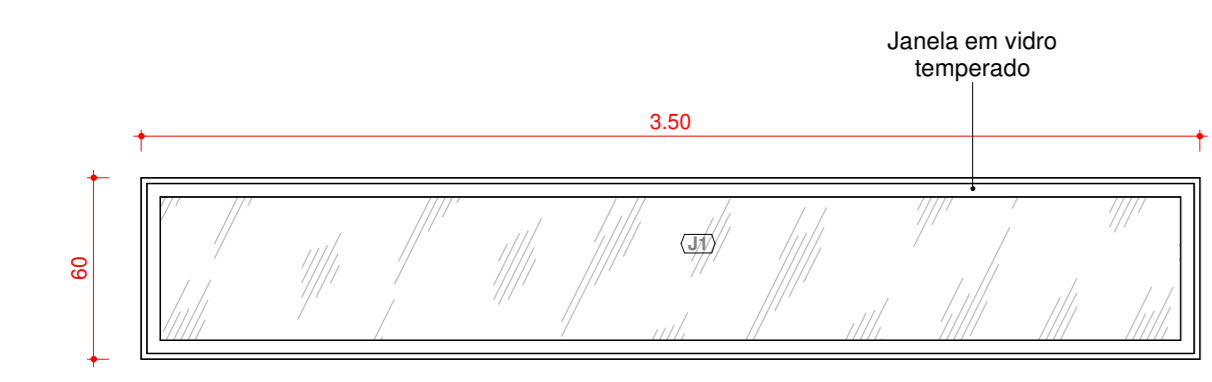

6 DETALHE JANELA SUPERIOR EM VIDRO
1 : 25

APROVAÇÕES:

PARA USO DA PREFEITURA

PREFEITURA DE PAU DARCO-TO

PROJETO ARQUITETÔNICO FAROL

PROPRIETÁRIO: PREFEITURA MUNICIPAL DE PAU DARCO - TO
CNPJ: 25.063.991/0001-82

AUTOR DO PROJETO: JOSIEL LEITE BATISTA
ARQUITETO E URBANISTA CAU/TO: A117.547-5

RESPONSÁVEL TÉCNICO: JOSIEL LEITE BATISTA
ARQUITETO E URBANISTA CAU/TO: A117.547-5

DESCRÇÃO: Praça do farol / Construção do Farol

ENDEREÇO: RUA CEL. GRISORTE, CENTRO, S/N, PAU DARCO - TO

CONTEÚDO DA PRANCHA:

QUADRO DE ÁREAS:

TOTAL DE ÁREAS: 382,46 m²

ÁREA DE CONSTRUÇÃO: 155,82 m²

ÁREA DE ESTACIONAMENTO: 227,70 m²

ÁREA DE GRAMA: 438,30 m²

TAXA DE OCUPAÇÃO: 15,87%

ESCALA: Como indicado **DATA:** 07/12/2022 12:58:13 **DESENHO:** Autor

Este projeto tem seus direitos protegidos pela Lei de Direitos Autorais - Lei nº5194, 24-12-66