





PLANTA DE SITUAÇÃO

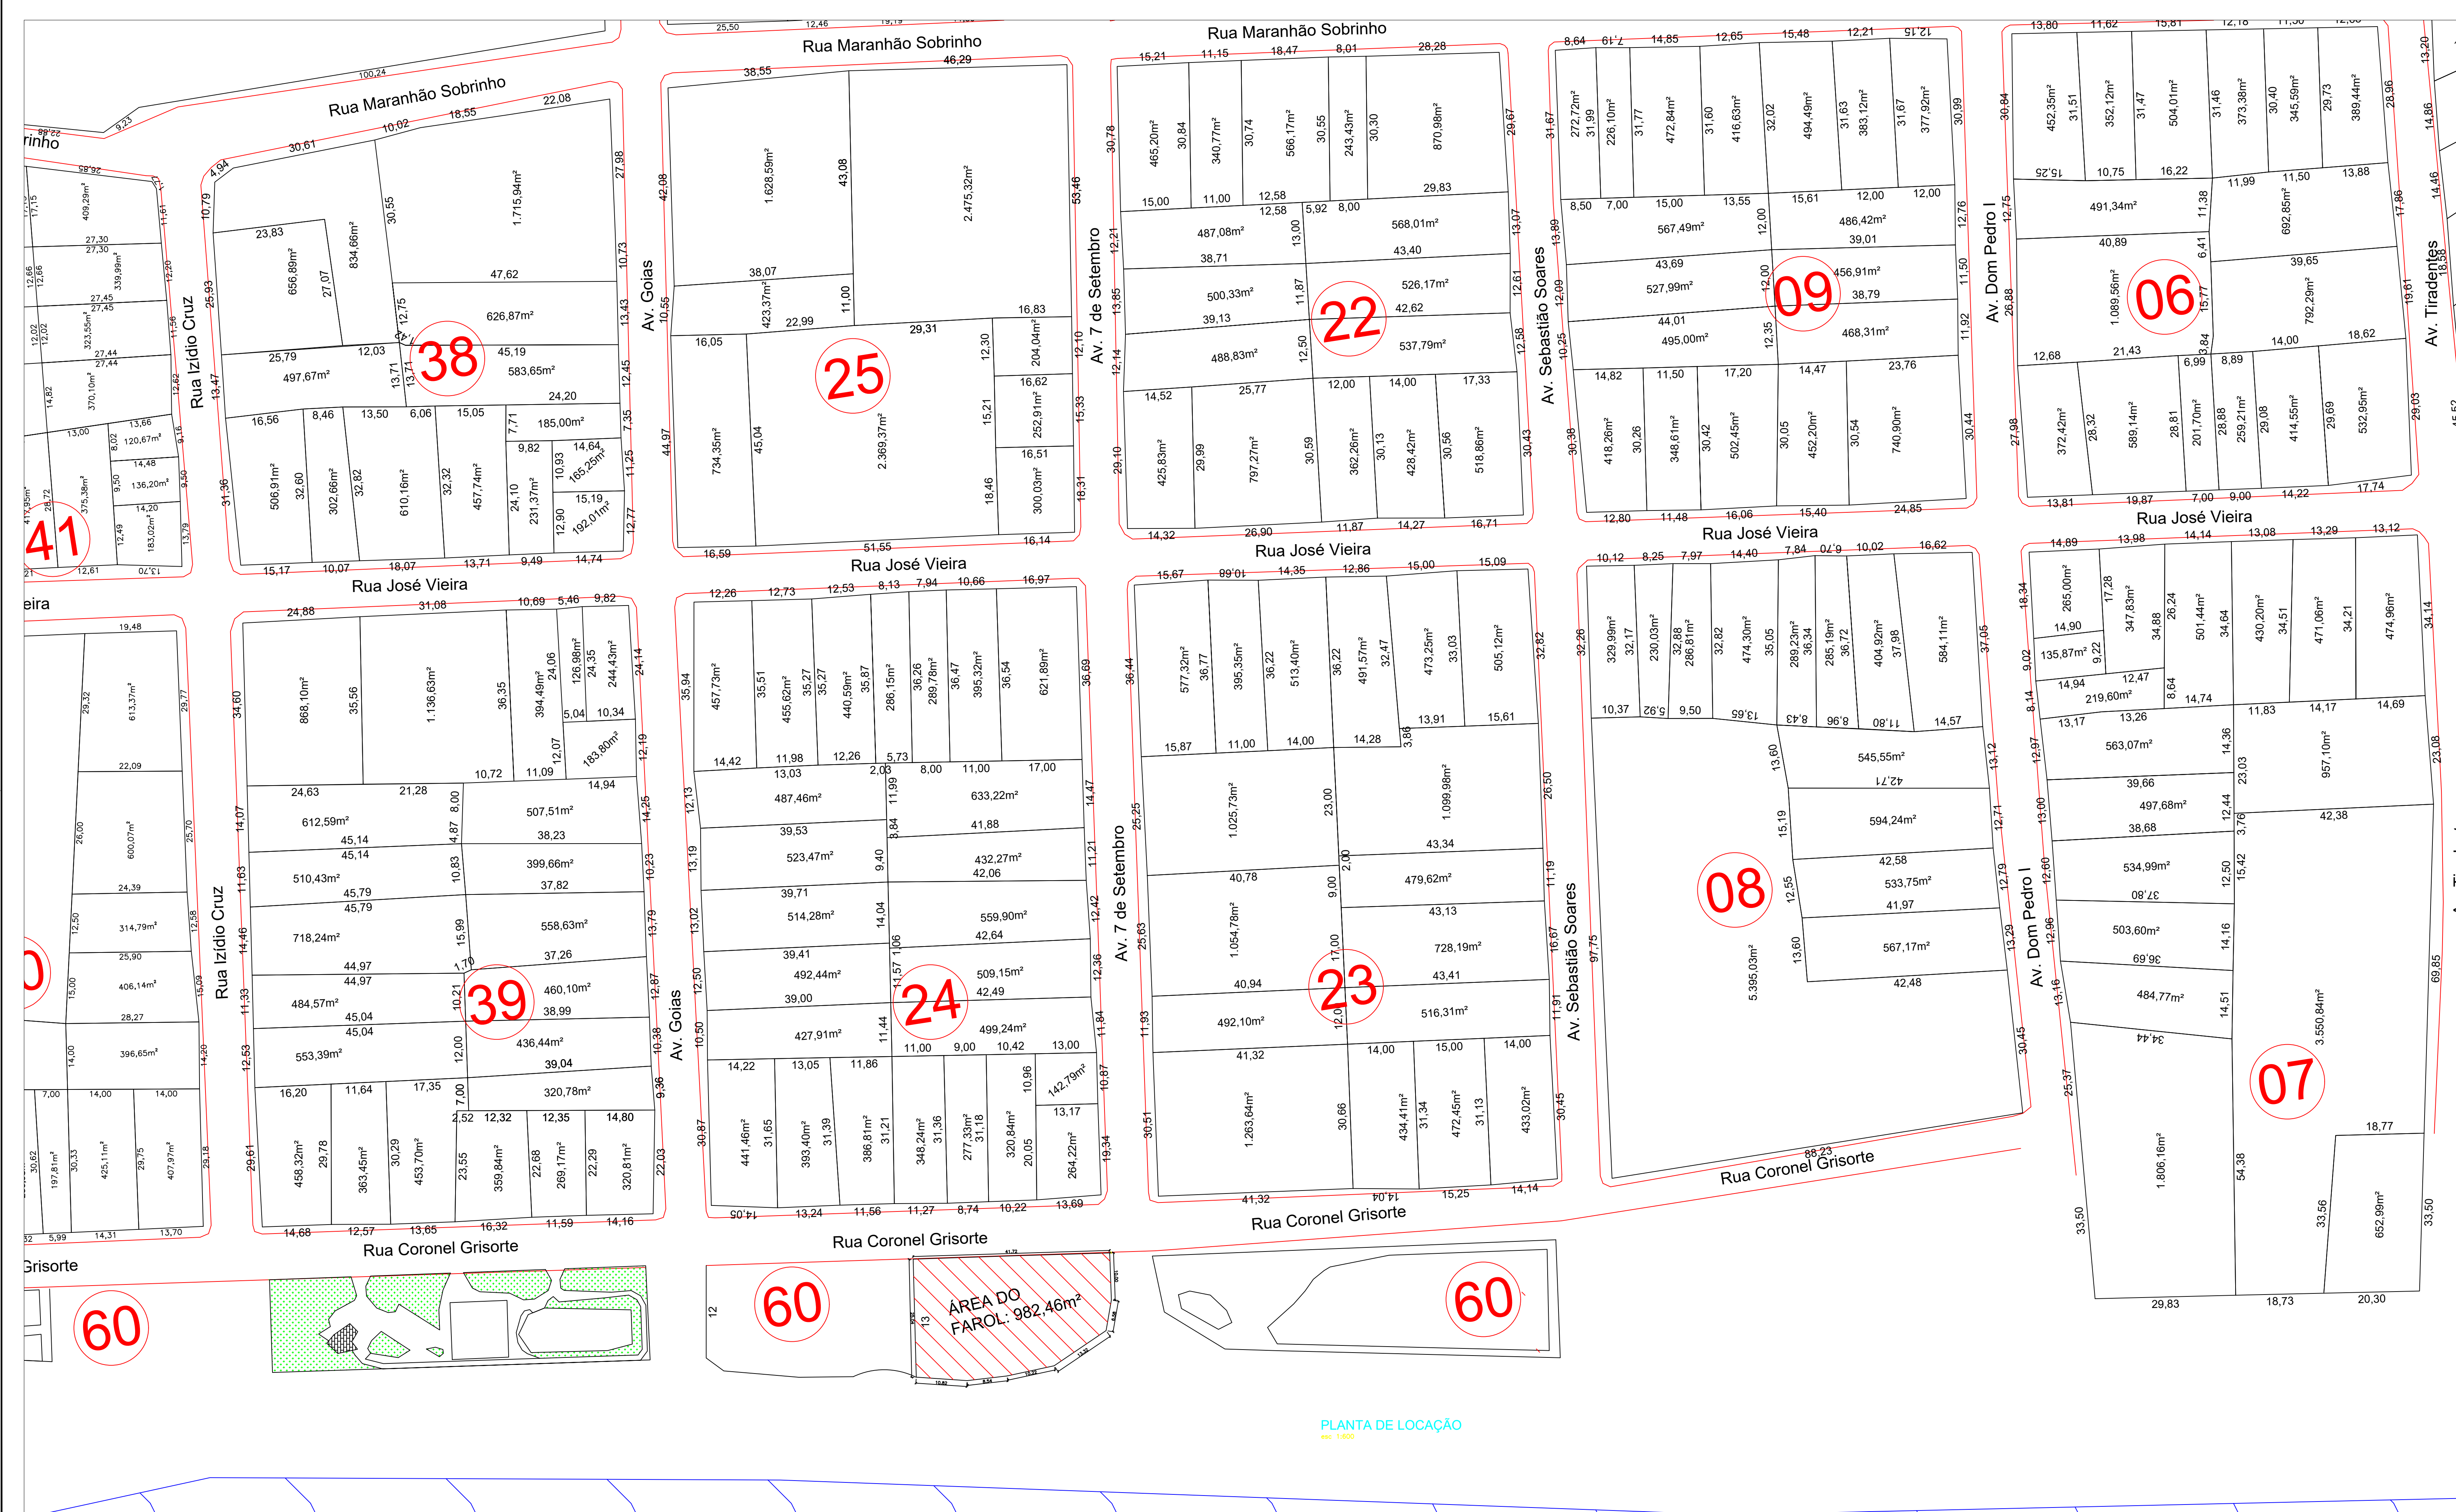

PLANTA DE LOCAÇÃO

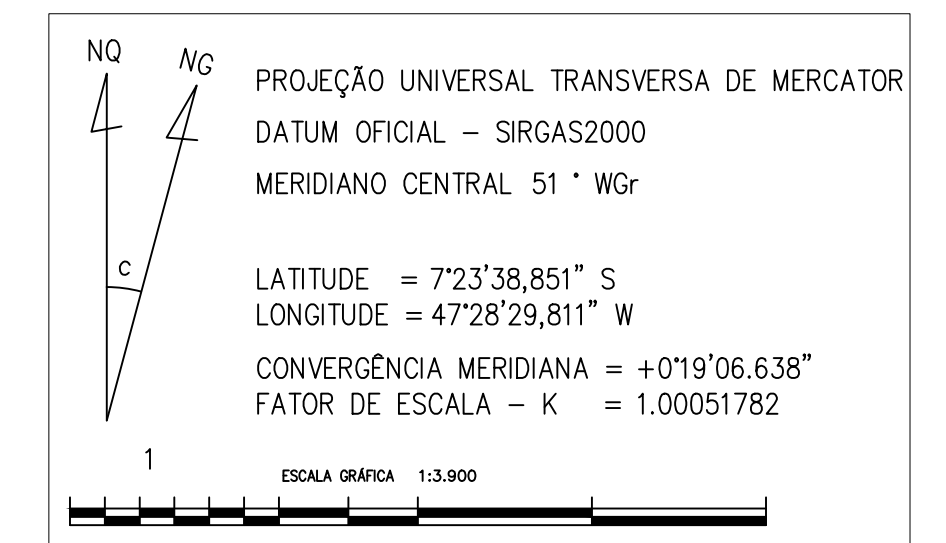

APROVAÇÕES:

PARA USO DA PREFEITURA

**PREFEITURA DE PAU DARCO-TO**

PROJETO: **PLANTA DO IMÓVEL GEORREFERENCIADO**

PROPRIETÁRIO: PREFEITURA MUNICIPAL DE PAU DARCO  
CPF/CNPJ: 25.063.991/0001-82

AUTOR DO PROJETO: ENG. CIVIL DOUGLAS DE SOUSA PROENÇA  
CREA: 30887/TO

RESPONSÁVEL TÉCNICO: **1/1**

DESCRIÇÃO: IMPLANTAÇÃO DA TORRE DO FAROL  
ENDEREÇO: RUA CORONEL GRISORTE, ORLA BERRA RIO, S/N, PAU DARCO-TO

CONTEÚDO DA FRANCHA: **QUADRO DE ÁREAS:**

ÁREA TOTAL IMPLANTAÇÃO: 982,46m²
----------------------------------

ESCALA: INDICADA DATA: 28/11/2022 DESENHO: PLANTA DE LOCAÇÃO/SITUAÇÃO E DEMARCAÇÃO DE ÁREA.

Este projeto tem seus direitos protegidos pela Lei de Direitos Autorais - Lei nº 9194, de 12/06.